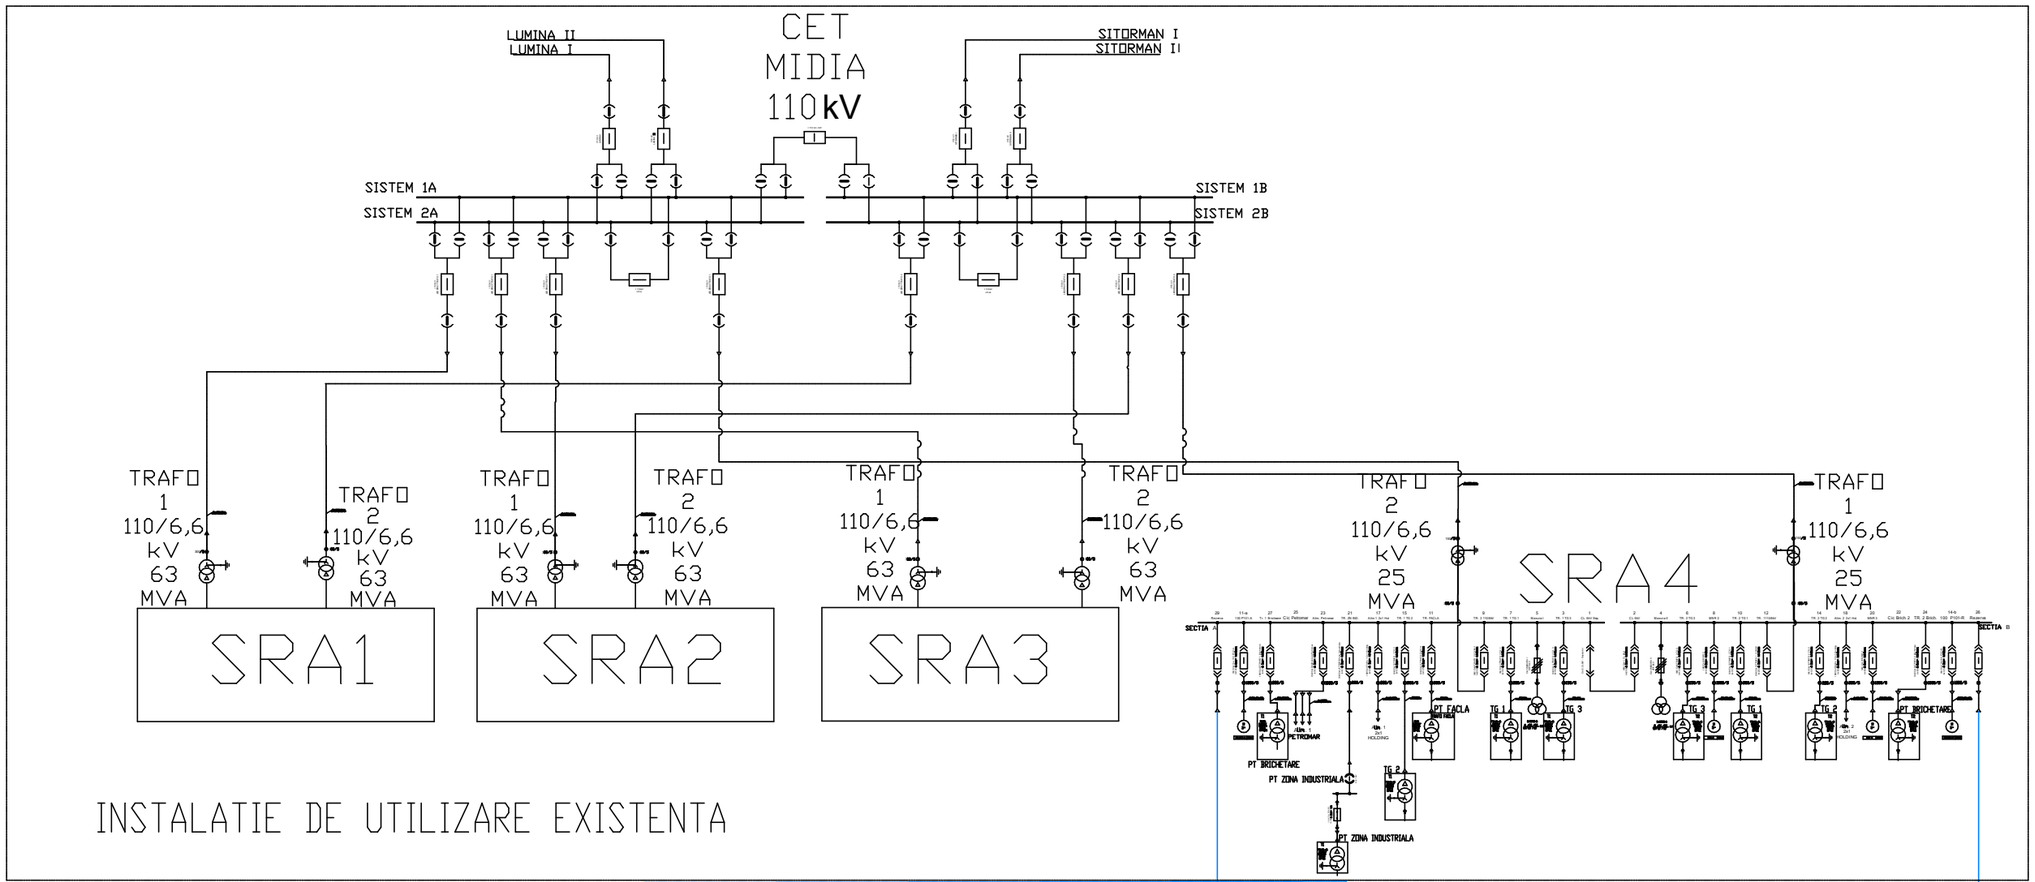
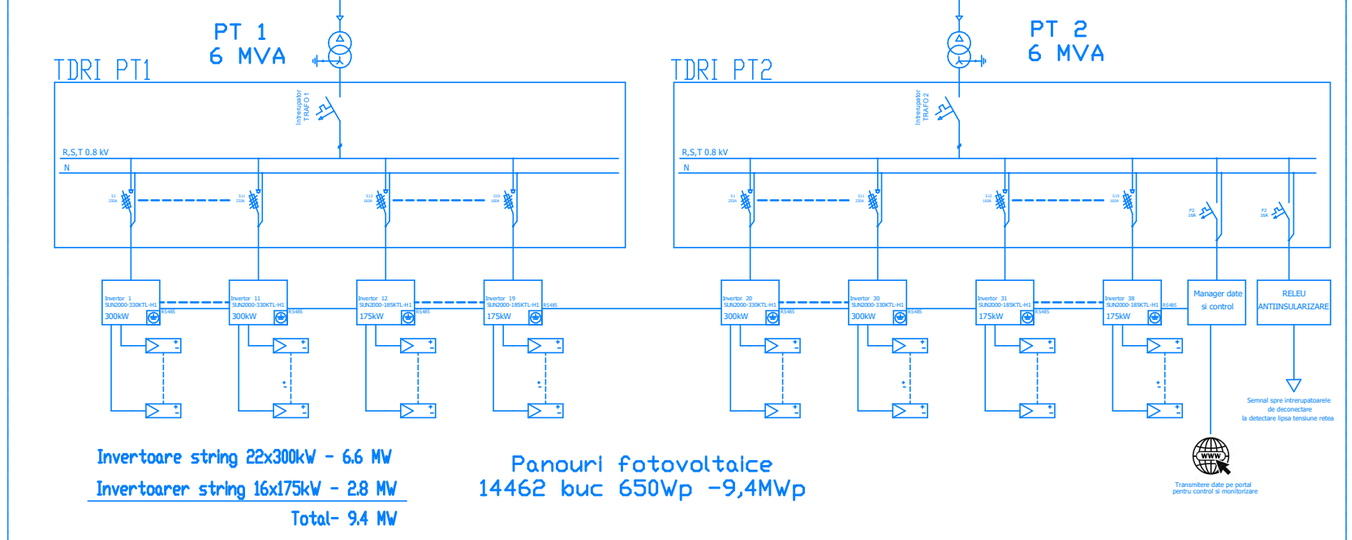



## LEGENDA

- TRAFO Medie tensiune pe Joasa tensiune
- Separator trifazat de interior de Medie tensiune
- Intreruptor de Medie tensiune debrosabil
- Intreruptor de Joasa tensiune debrosabil
- Panou fotovoltaci 650Wp
- Tablou distributie retea interna de curent alternativ

**Proiectant general:**

ELSACO Solutions

**S.C. Elsaco Solutions SRL**

Jud. Botoșani, Cătămărăști-Deal, str. Mihai Eminescu nr. 85, 717248

**Denumire lucrare:**

"Construire Centrala Electrica Fotovoltaică pentru Autoconsum – Rompetrol Rafinare"
Ioc.Corbu, Jud. Constanta
Carte Funciară Nr. 101923, 101924, 101925, 101927, 108696 si 101928

| | | | | | |
|---|---|---|---|---|---|
| Aprobat | Ing. Padurariu M. | | Scara: | **Beneficiar:** Rompetrol Rafinare S.A. - Petromidia | **Proiect nr:** ELS-256/2025 |
| Coordonat | Ing. Butnaru A. | | -:- | | **Faza:** SF |
| Proiectat | Ing. Brasovean M. | | Data: 07. 2026 | **Denumire plan:** Schema monofilara | **Cod:** -A3-ELS-256 |
| Desenat | Ing. Brasovean M. | | | | |