STUDIU TOPOGRAFIC
EXTRAS PENTRU PUBLICARE

Notă introductivă

Raportul topografic original a fost întocmit în octombrie 2022 și a acoperit o zonă mai extinsă și mai multe imobile decât cele incluse în proiectul actual al centralei fotovoltaice Petromidia.

Prezenta versiune este un extras selectiv din acel raport, pregătit pentru informarea publică în legătură cu proiectul actual. Sunt păstrate numai porțiunile selectate ale documentației existente aferente terenurilor cu numerele cadastrale 101923, 101925, 101927, 108696 și 101928.

Terenul cu numărul cadastral 101924, inclus în proiectul actual, NU este acoperit de raportul topografic din 2022. Prezentul extras nu furnizează date topografice pentru acest teren.

SC MELNYTOPO SRL
Adresa: str. Radu Stanca, Nr. 10, Cluj-Napoca
J12/2669/2016, CUI: RO36309920, Capital social: 1000 RON
RAIFFEISEN BANK, RO59 RZBR 0000 0600 1885 2542
Tel./fax: 0364/141910, e-mail: office@melnytopo.ro
www.melny.ro

TOPOGRAPHICAL SURVEY - METHODOLOGY

1. METODE DE LUCRU

Masuratorile si prelucrarea lor s-au facut în conformitate cu Regulamentul 700/2014 privind regulamentul de avizare, receptie si inscriere in evidentele de cadastru si carte funciara.

La intocmirea planului s-a tinut cont de Atlasul de semne conventionale in vigoare. Redactarea planului s-a facut prin coordonate rectangulare folosindu-se metode soft, iar planul a fost redactat la imprimanta.

Raportarea punctelor s-a realizat cu programul TOPOLT iar la reprezentarea reliefului s-a folosit metoda planului cotat. Calculul punctelor si al suprafetei s-a efectuat pe calculator prin metoda analitica.

2. ECHIPAMENTE FOLOSITE


Pentru executarea lucrarii s-au folosit aparatele de masurare GPS Unistrong G970 aplicand metoda RTK cinematic, prin care s-au determinat punctele de detaliu.

3. PRECIZII OBTINUTE

Precizia orizontala obtinuta la determinarea punctelor este de ± 3cm pe punct.

Precizia verticala este de ± 2cm.

[redacted]

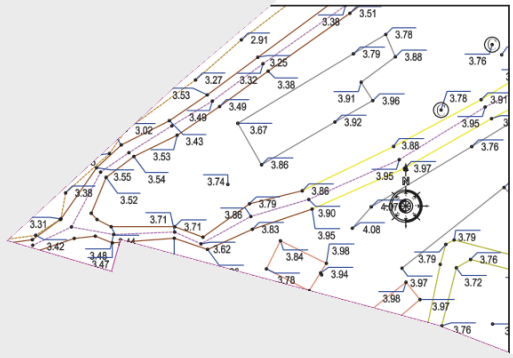

Legenda

- Stalp beton
- Stalp metal
- Camin vizitare canal
- Camin apa
- Hidrant
- Indicator
- Semafor
- Ax strada
- Drum Asfalt
- Drum Beton
- Drum balast
- Drum pamant
- Parapet rutier
- Cladiri
- Platforma beton
- Cale fereta
- Gard plasa
- Taluz sus
- Taluz jos
- Traseu conducte subterane
- Trotuar
- Limita cadastrala


[redacted] SRL
[redacted] r. 1265

Judetul : Constanta
Unitatea administrativ-teritoriala : Navodari
Adresa : Loc. Navodari, Bulevardul Navodari nr. 215, jud. Constanta
Denumirea lucrarii : Studiu de fezabilitate pentru amenajare parc fotovoltaic pe terenurile puse la dispozitie de ROMPETROL ENERGY S.A.
Beneficiar : KMG ROMPETROL SERVICES CENTER S.R.L.

BENEFICIAR: **KMG ROMPETROL SERVICES CENTER S.R.L.**

SPECIALIST TOPOGRAF: **MELNYTOPO S.R.L.**

		Semnatura	Scale/ Scara 1:1000	
Masurat	[redacted]			
Desenat	[redacted]		Data: OCTOMBRIE 2022	
Sef Proiect	[redacted]			**PLANSA NR. 2**

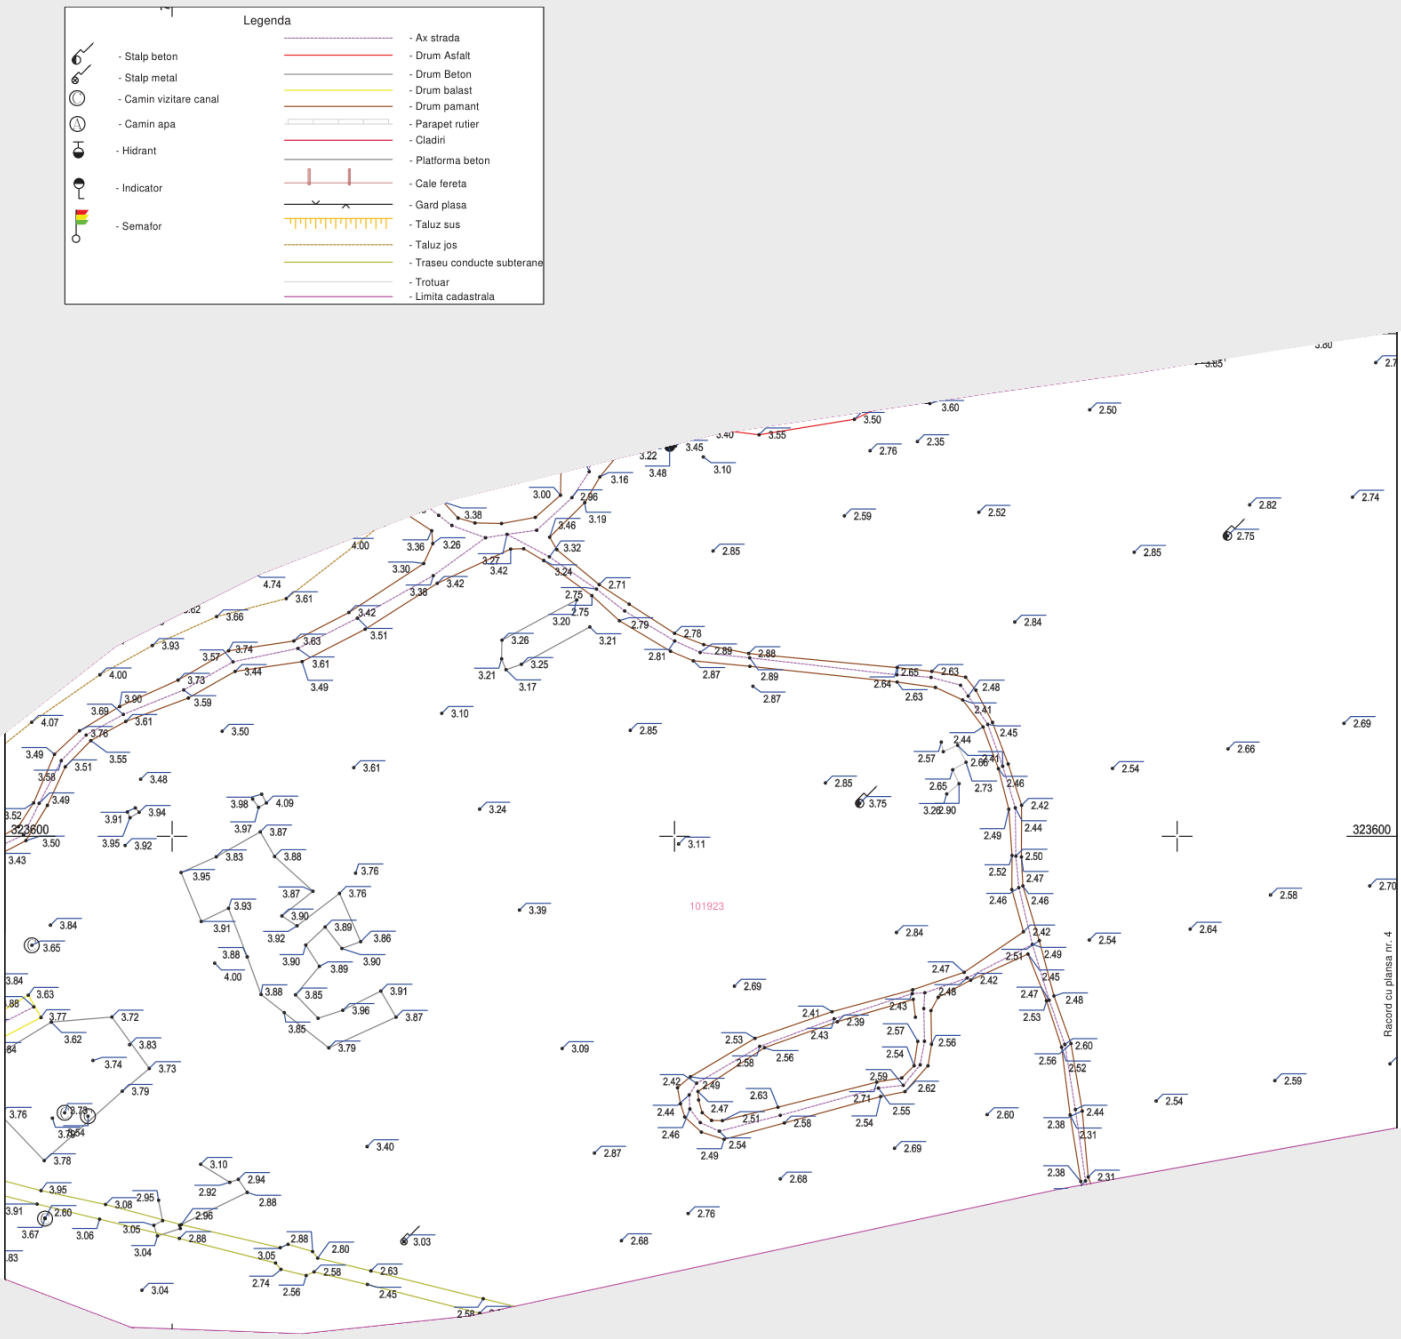

[redacted]ELNYTOPO SRL
[redacted]eria Ro-B-J Nr. 1265


Judetul : Constanta
Unitatea administrativ-teritoriala : Navodari
Adresa : Loc. Navodari, Bulevardul Navodari nr. 215, jud. Constanta
Denumirea lucrarii : Studiu de fezabilitate pentru amenajare parc fotovoltaic pe terenurile puse la dispozitie de ROMPETROL ENERGY S.A.
Beneficiar : KMG ROMPETROL SERVICES CENTER S.R.L.

BENEFICIAR: **KMG ROMPETROL SERVICES CENTER S.R.L.**

SPECIALIST TOPOGRAF: **MELNYTOPO S.R.L.**

		Semnatura	Scale/ Scara 1:1000	
Masurat	[redacted]			
Desenat	[redacted]		Data: OCTOMBRIE 2022	
Sef Proiect	[redacted]			**PLANSA NR. 3**

PUBLIC EXTRACT | Source PDF page 32/40 | Selected portions; shaded areas omitted | 4/8

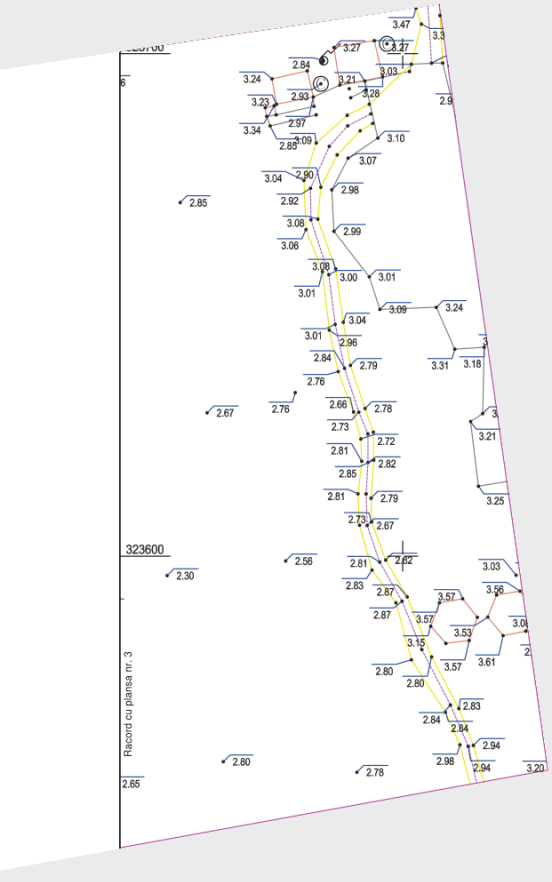

Legenda

- Stalp beton
- Stalp metal
- Camin vizitare canal
- Camin apa
- Hidrant
- Indicator
- Semafor
- Ax strada
- Drum Asfalt
- Drum Beton
- Drum balast
- Drum pamant
- Parapet rutier
- Cladiri
- Platforma beton
- Cale fereta
- Gard plasa
- Taluz sus
- Taluz jos
- Traseu conducte subterane
- Trotuar
- Limita cadastrala

[redacted]


ELNYTOPO SRL
[redacted]

Judetul : Constanta
Unitatea administrativ-teritoriala : Navodari
Adresa : Loc. Navodari, Bulevardul Navodari nr. 215, jud. Constanta
Denumirea lucrarii : Studiu de fezabilitate pentru amenajare parc fotovoltaic pe terenurile puse la dispozitie de ROMPETROL ENERGY S.A.
Beneficiar : KMG ROMPETROL SERVICES CENTER S.R.L.

BENEFICIAR: **KMG ROMPETROL SERVICES CENTER S.R.L.**

SPECIALIST TOPOGRAF: **MELNYTOPO S.R.L.**

		Semnatura	Scale/ Scara 1:1000	
Masurat	[redacted]			
Desenat	[redacted]		Data: OCTOMBRIE 2022	
Sef Proiect	[redacted]			**PLANSA NR. 4**

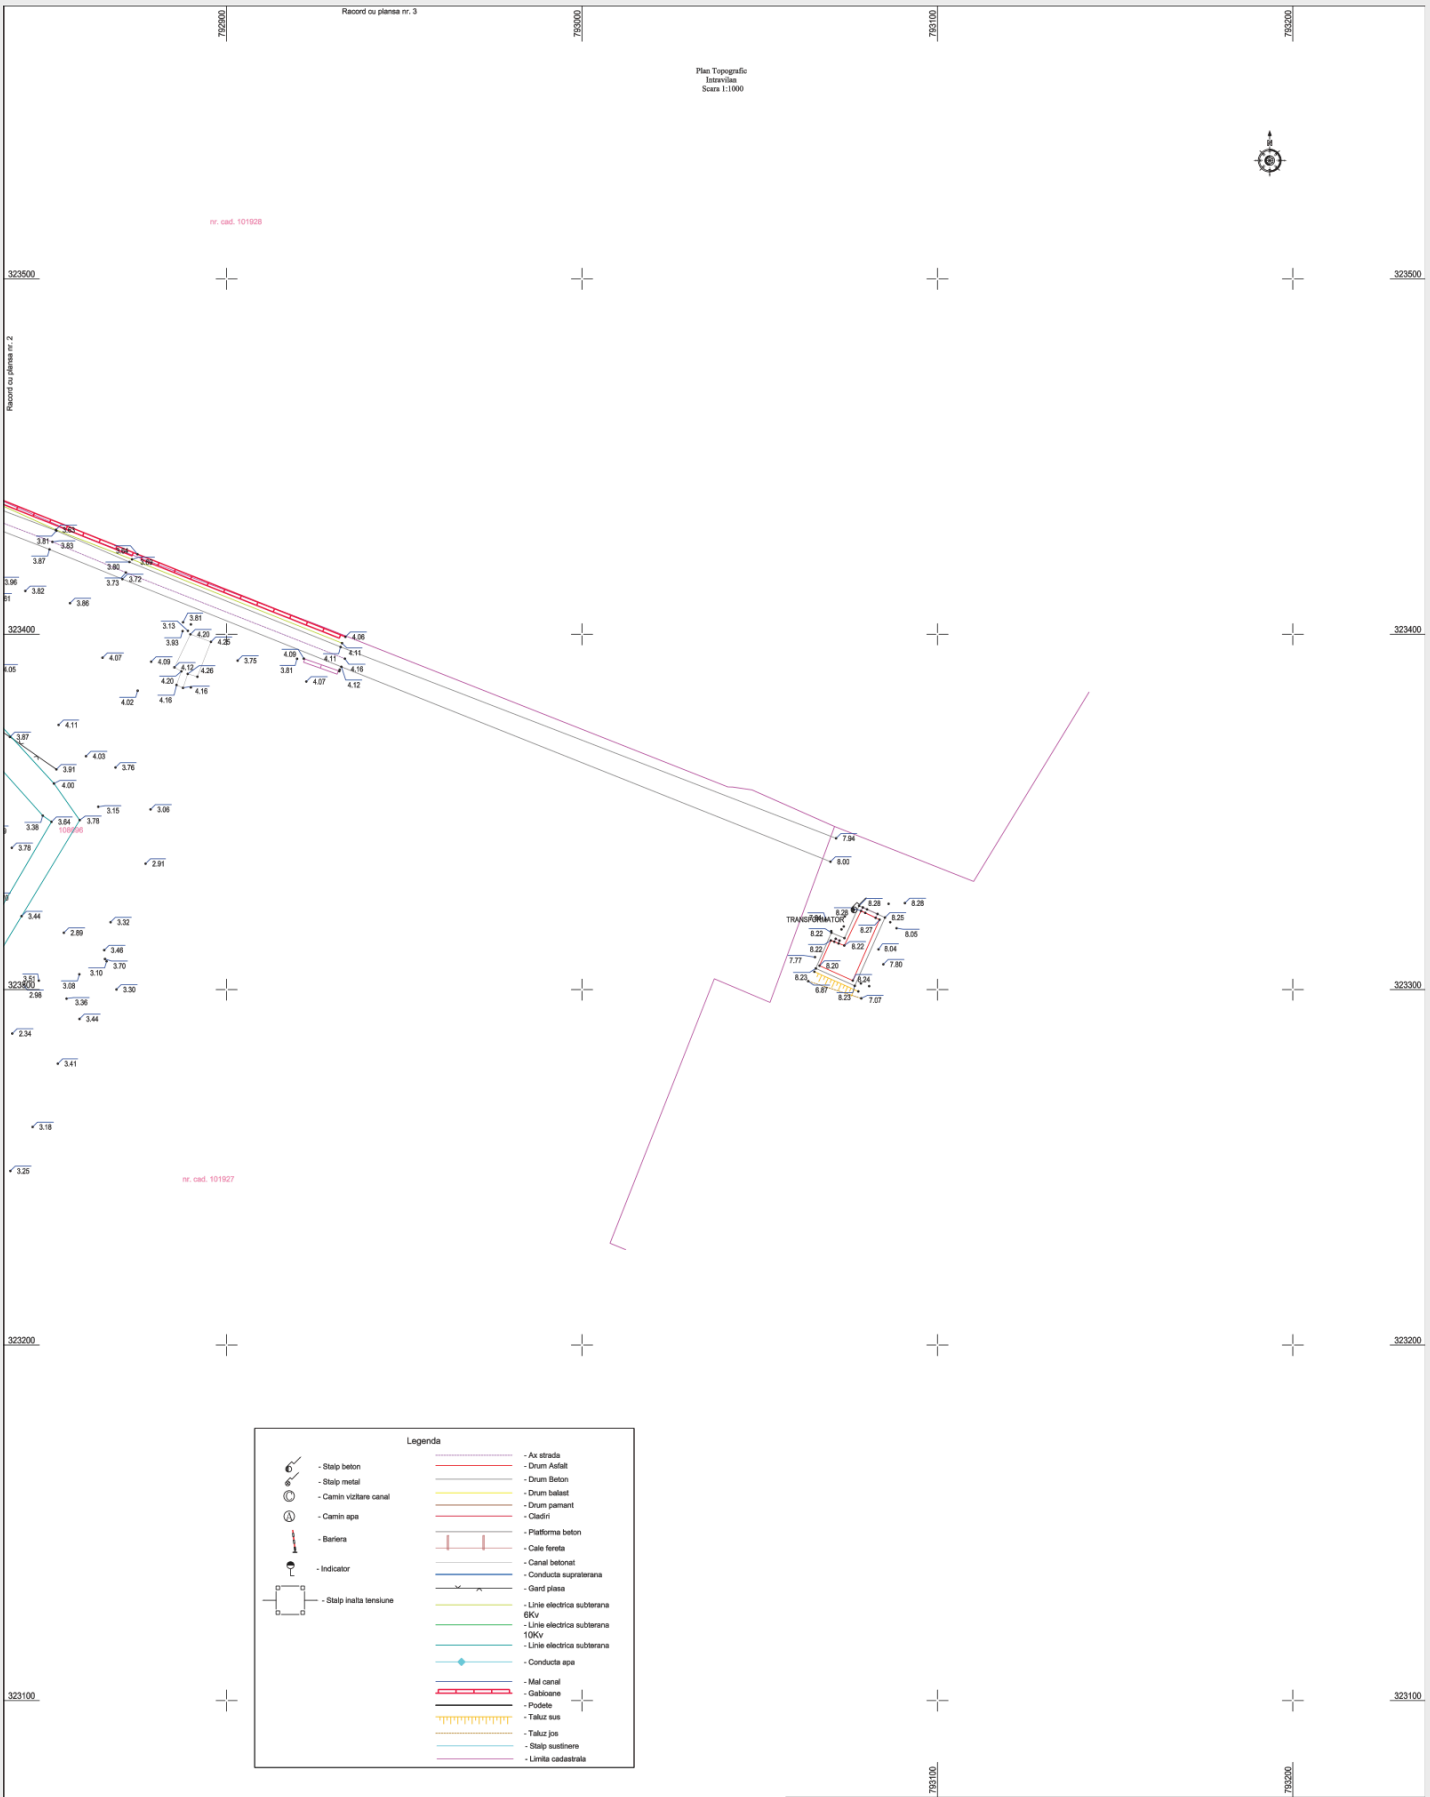

[redacted]


Judetul : Constanta
Unitatea administrativ-teritoriala : Navodari
Adresa : Loc. Navodari, Bulevardul Navodari nr. 215, jud. Constanta
Denumirea lucrarii : Studiu de fezabilitate pentru amenajare parc fotovoltaic pe terenurile puse la dispozitie de ROMPETROL ENERGY S.A.
Beneficiar : KMG ROMPETROL SERVICES CENTER S.R.L.

BENEFICIAR: **KMG ROMPETROL SERVICES CENTER S.R.L.**

SPECIALIST TOPOGRAF: **MELNYTOPO S.R.L.**

		Semnatura	Scale/ Scara 1:1000	
Masurat	[redacted]			
Desenat			Data: OCTOMBRIE 2022	
Sef Proiect				**PLANSA NR. 1**

PUBLIC EXTRACT | Source PDF page 36/40 | Selected portions; shaded areas omitted | 6/8

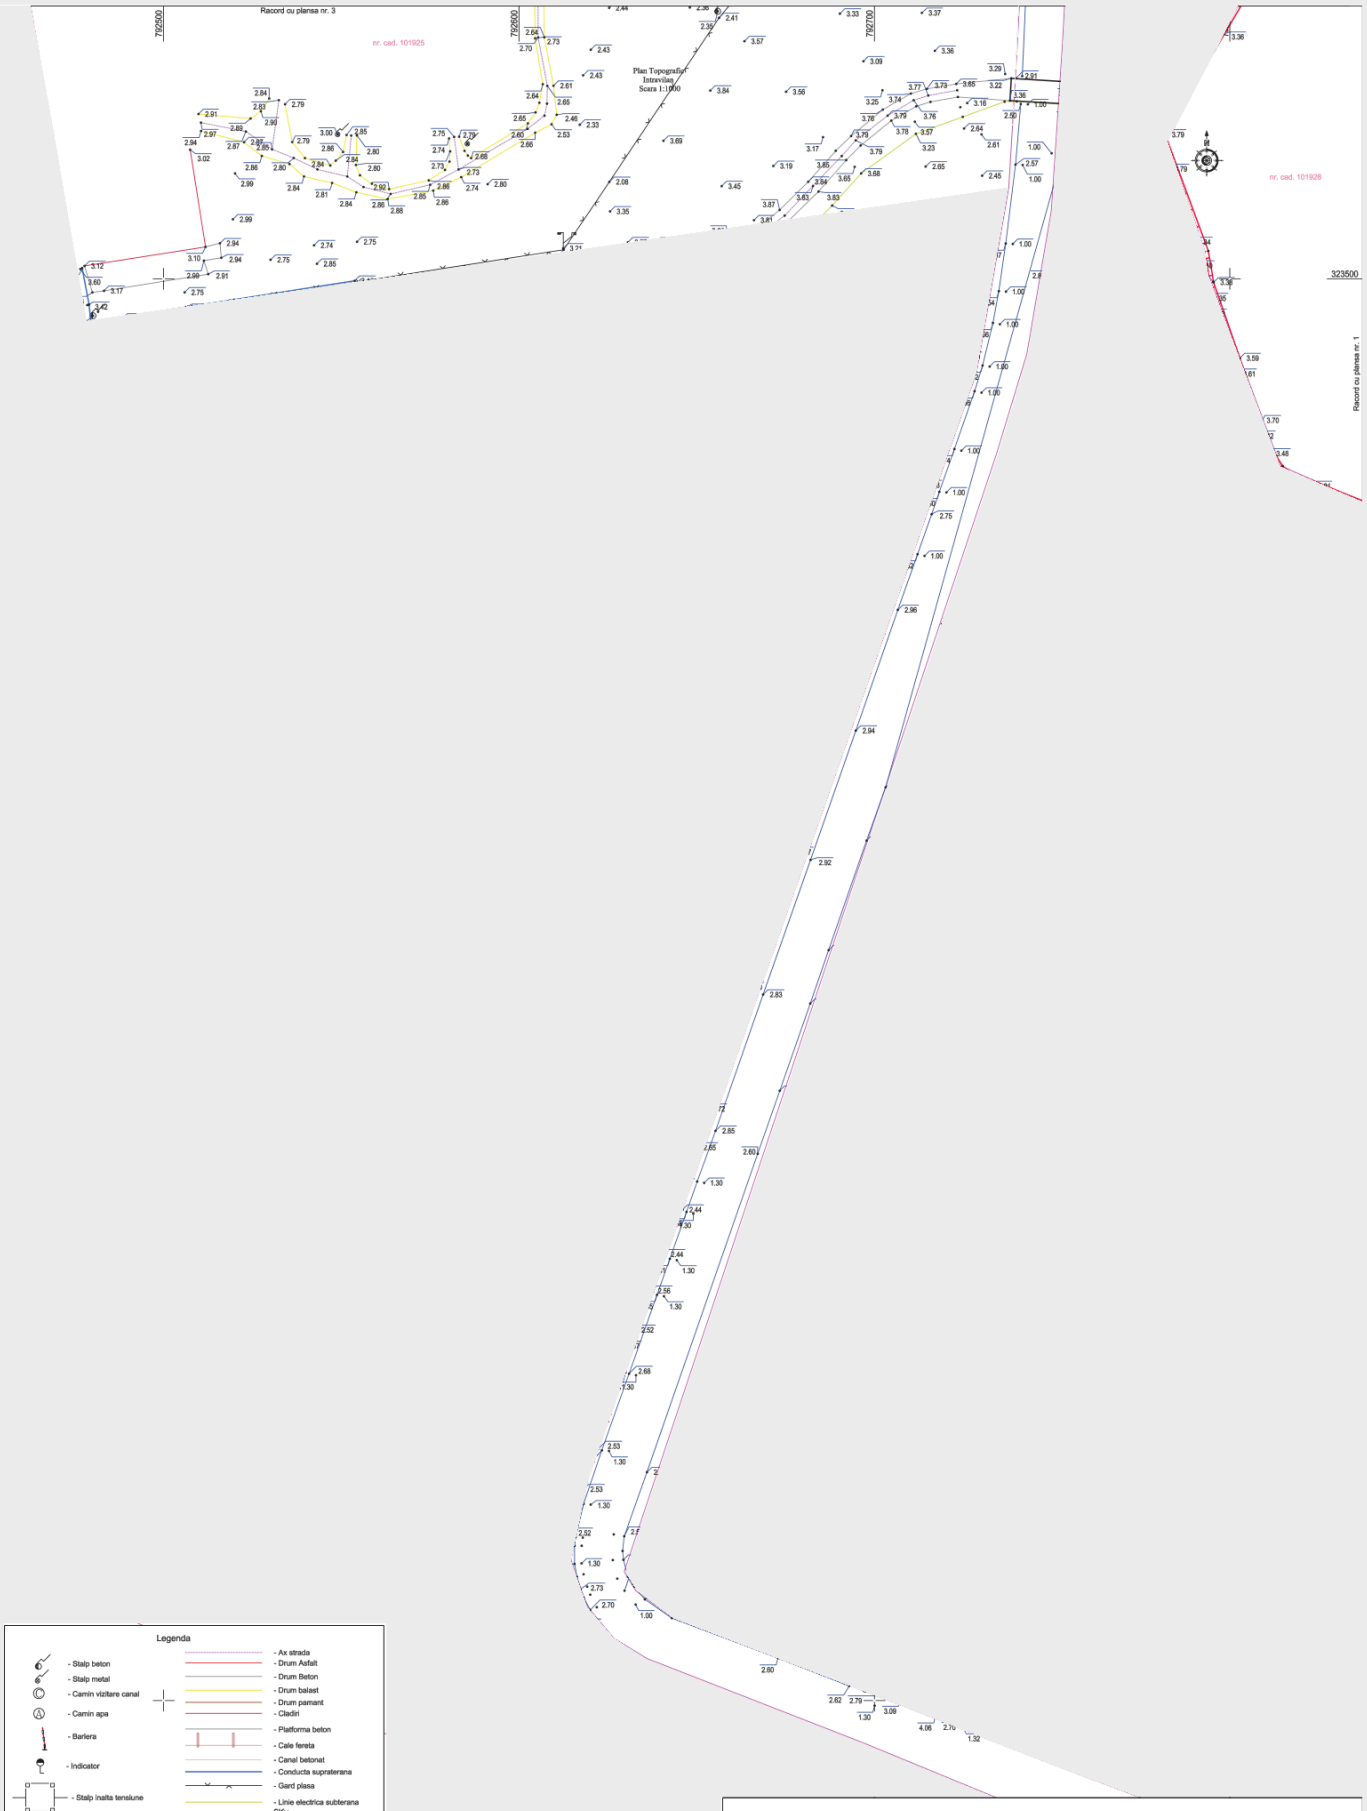

Legenda

- Stalp beton
- Stalp metal
- Camin vizitare canal
- Camin apa
- Bariera
- Indicator
- Stalp inalta tensiune
- Ax strada
- Drum Asfalt
- Drum Beton
- Drum balast
- Drum pamant
- Cladiri
- Platforma beton
- Cale fereta
- Canal betonat
- Conducta supraterana
- Gard plasa
- Linie electrica subterana 6Kv
- Linie electrica subterana 10Kv
- Linie electrica subterana
- Conducta apa
- Mal canal
- Gabioane
- Podete
- Taluz sus
- Taluz jos
- Stalp sustinere
- Limita cadastrale

[redacted]

NYTOPO SRL
a, Bp.B, I Nr. 1765
[redacted]


Județul : Constanța
Unitatea administrativ-teritorială : Navodari
Adresa : Loc. Navodari, Bulevardul Navodari nr. 215, jud. Constanta
Denumirea lucrarii : Studiu de fezabilitate pentru amenajare parc fotovoltaic pe terenurile puse la dispozitie de ROMPETROL ENERGY S.A.
Beneficiar : KMG ROMPETROL SERVICES CENTER S.R.L.

BENEFICIAR: **KMG ROMPETROL SERVICES CENTER S.R.L.**

SPECIALIST TOPOGRAF: **MELNYTOPO S.R.L.**

		Semnatura	Scale/ Scara 1:1000	
Masurat	[redacted]			
Desenat			Data: OCTOMBRIE 2022	
Sef Proiect				**PLANSA NR. 2**

PUBLIC EXTRACT | Source PDF page 37/40 | Selected portions; shaded areas omitted | 7/8

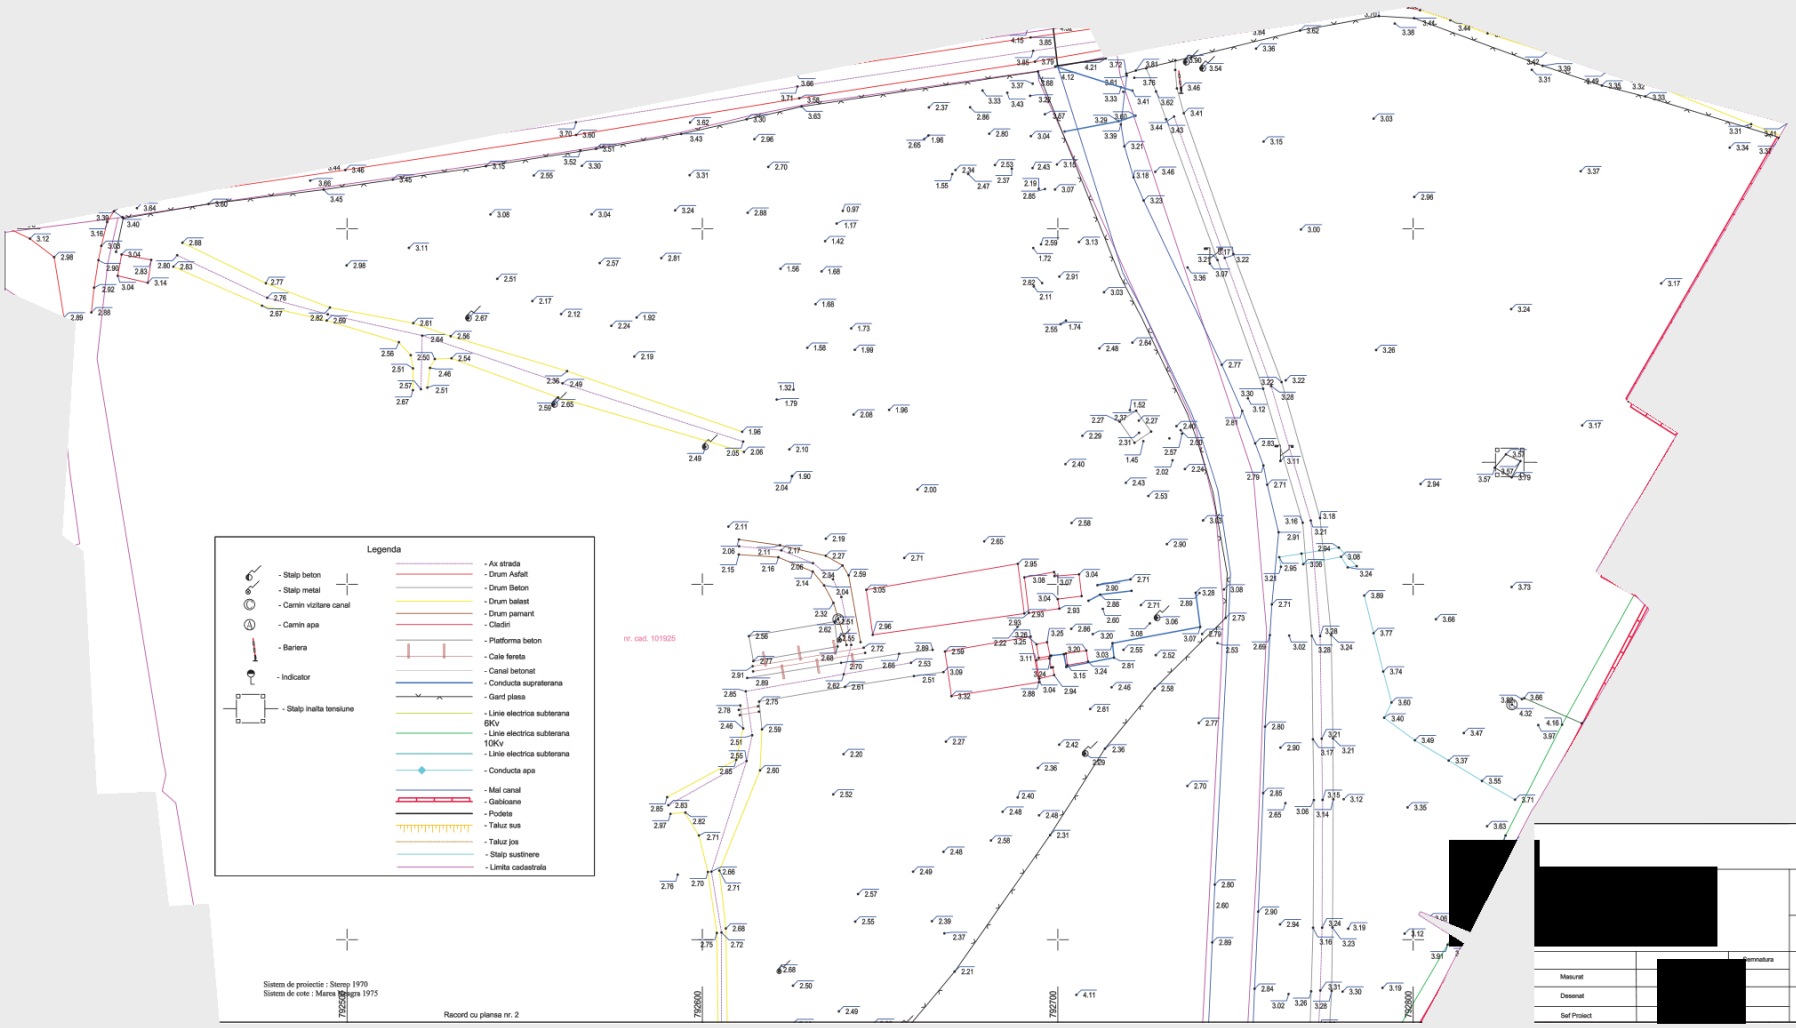
Legenda
- Stalp beton
- Stalp metal
- Camin vizitare canal
- Camin apa
- Bariera
- Indicator
- Stalp inalta tensiune
- Ax strada
- Drum Asfalt
- Drum Beton
- Drum balast
- Drum pamant
- Cladiri
- Platforma beton
- Cale ferata
- Canal betonat
- Conducta suprateranа
- Gard plasa
- Linie electrica subterana 6Kv
- Linie electrica subterana 10Kv
- Linie electrica subterana
- Conducta apa
- Mal canal
- Gabioane
- Podeta
- Taluz sus
- Taluz jos
- Stalp sustinere
- Limita cadastrala
nr. cad. 101925
Sistem de proiectie : Stereo 1970
Sistem de cote : Marea Neagra 1975
Racord cu planșa nr. 2
Racord cu planșa nr. 1
Judeţul : Constanța
Unitatea administrativ- teritorială : Navodari
Adresa : Loc. Navodari, Bulevardul Navodari nr. 215, jud. Constanța
Denumirea lucrării : Studiu de fezabilitate pentru amenajare parc fotovoltaic pe terenurile puse la dispoziție de ROMPETROL ENERGY S.A.
Beneficiar : KMG ROMPETROL SERVICES CENTER S.R.L.
BENEFICIAR: KMG ROMPETROL SERVICES CENTER S.R.L.
SPECIALIST TOPOGRAF: MELNYTOPO S.R.L.
Semnătura
Scara/ Scara
1:1000
Măsurat
Desenat
Șef Proiect
Data: OCTOMBRIE 2022
PLANȘA NR. 3