


PLAN TOPOGRAFIC
SCARA 1:1000

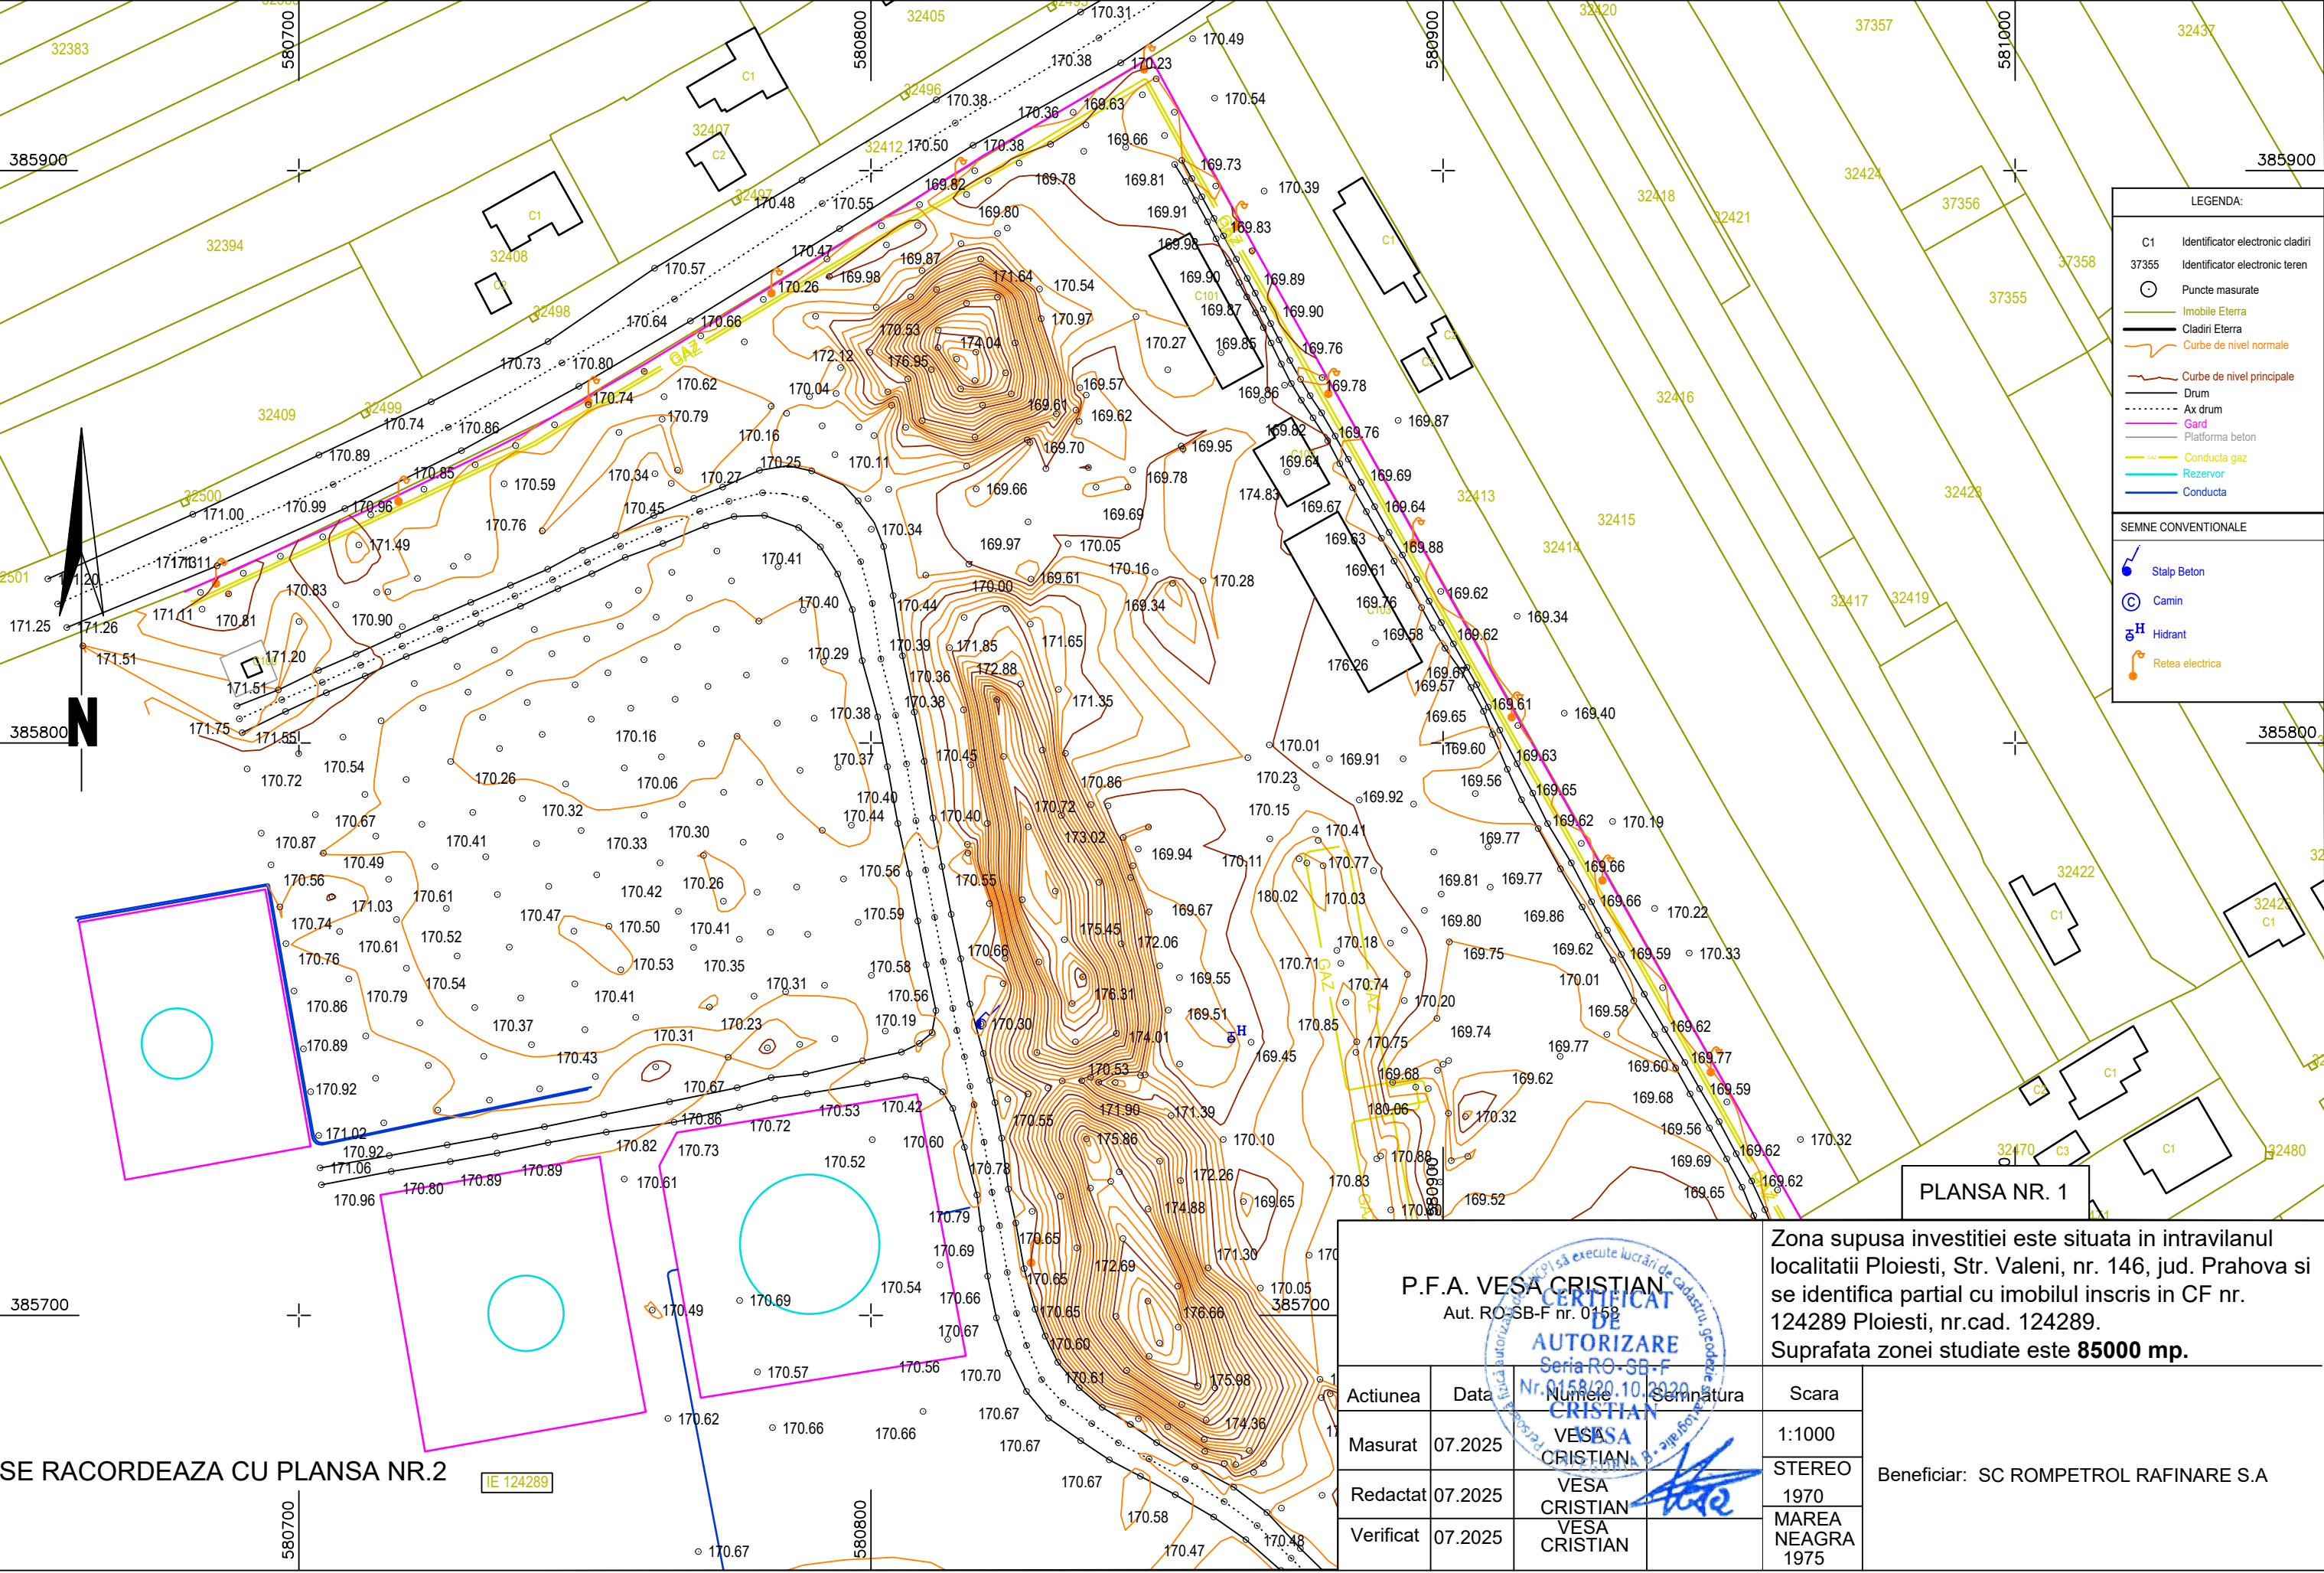

LEGENDA:

- C1 Identificator electronic clădiri
- 37355 Identificator electronic teren
- Puncte măsurate
- Imobile Eterra
- Clădiri Eterra
- Curbe de nivel normale
- Curbe de nivel principale
- Drum
- Ax drum
- Gard
- Platforma beton
- Conducta gaz
- Rezervor
- Conducta

SEMNE CONVENTIONALE

- Stalp Beton
- Camin
- Hidrant
- Rețea electrică

PLANSĂ NR. 1

P.F.A. VESA CRISTIAN Aut. RO-SB-F nr. 0158				
Actiunea	Data	Numele	Semnătura	Scara
Masurat	07.2025	VESA CRISTIAN		1:1000
Redactat	07.2025	VESA CRISTIAN		STEREO 1970
Verificat	07.2025	VESA CRISTIAN		MAREA NEAGRA 1975

Zona supusa investitiei este situata in intravilanul localitatii Ploiesti, Str. Valeni, nr. 146, jud. Prahova si se identifica partial cu imobilul inscris in CF nr. 124289 Ploiesti, nr.cad. 124289. Suprafata zonei studiate este **85000 mp.**

Beneficiar: SC ROMPETROL RAFINARE S.A

SE RACORDEAZA CU PLANSĂ NR.2

IE 124289