SE RACORDEAZA CU PLANSA NR. 1

PLAN TOPOGRAFIC
SCARA 1:1000

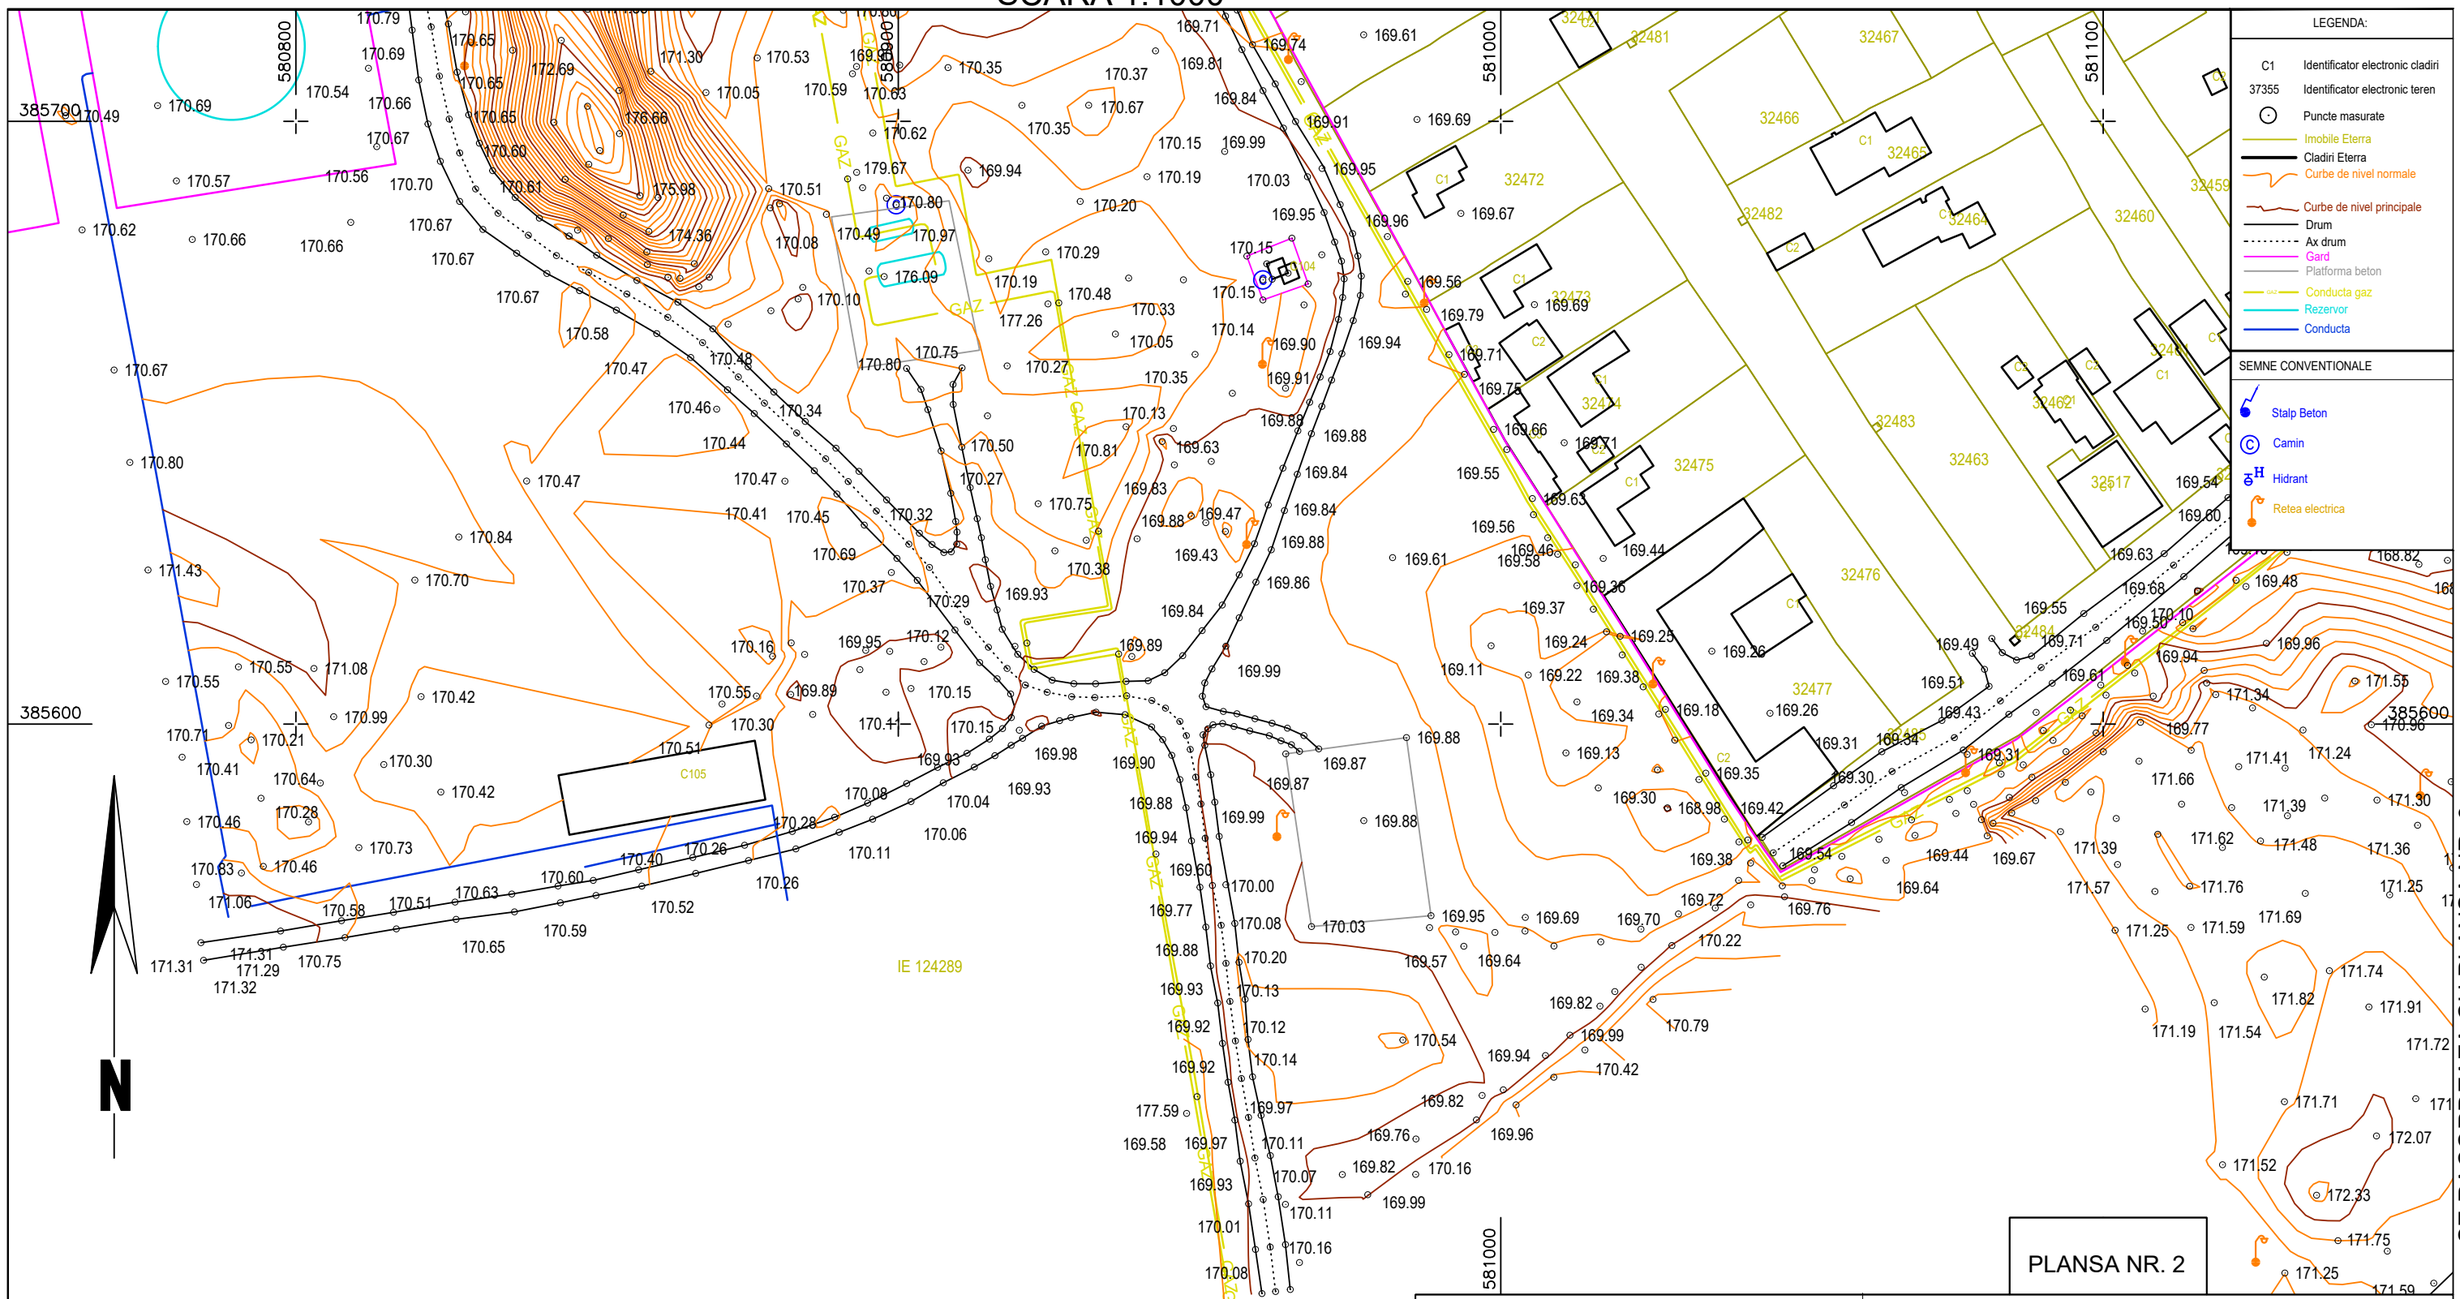

SE RACORDEAZA CU PLANSA NR. 3

PLANSA NR. 2

P.F.A. VESA CRISTIAN
Aut. RO-SB-F nr. 0158

CERTIFICAT DE AUTORIZARE Seria RO-SB-F Nr. 0158/20.10.2020 CRISTIAN VESA

Zona supusa investitiei este situata in intravilanul localitatii Ploiesti, Str. Valeni, nr. 146, jud. Prahova si se identifica partial cu imobilul inscris in CF nr. 124289 Ploiesti, nr..cad. 124289.
Suprafata zonei studiate este **85000 mp.**

Actiunea	Data	Numele	Semnatura	Scara
Masurat	07.2025	VESA CRISTIAN		1:1000
Redactat	07.2025	VESA CRISTIAN		STEREO 1970
Verificat	07.2025	VESA CRISTIAN		MAREA NEAGRA 1975

Beneficiar: SC ROMPETROL RAFINARE S.A