

Direcția Operațională
Departament Menținanță Specializată
Birou Cerere Informații
B-dul. Mărășești, nr. 4-6, Corp B
Sector 4, București
Cod poștal: 040254
Contact online:www.distrigazsud-retele.ro
Interlocutor: Carmen Dan

ROMPETROL RAFINARE SA

B-dul. Năvodari, nr. 215
Jud. Constanța, Oraș Năvodari
Cod Poștal :

Nr. 81183-321483371/13.03.2026

Referitor la solicitarea dumneavoastră înregistrată cu nr. **81183-321483371** din **12.03.2026** privind eliberarea avizului de amplasament în scopul declarat de autorizare **lucrări de construire - alte construcții ingineresti – parc fotovoltaic – construire centrală fotovoltaică amplasată pe sol, instalație de stocare energie și posturi de transformare – lucrări de desființare – clădiri cu funcțiuni de anexe – C101, C 102, C103, C105 – Mun. Ploiești, Str. Văleni, nr. 146, Jud. Prahova** în urma analizei documentelor, vă restituim planurile de situație, scara 1:1000, vizate de societatea noastră, proiect nr. FN/2025, elaborat de P.F.A. VESA CRISTIAN, ing. Vesa Cristian completat cu datele solicitate și vă comunicăm următoarele:

Pe planurile de situație s-a trasat orientativ rețeaua de distribuție (conducte, instalații și echipamente aferente pentru vehicularea gazelor naturale) aflată în exploatarea operatorului sistemului de distribuție Distrigaz Sud Rețele SRL (denumit în continuare „DGSR”).

Lucrările propuse **nu afectează** conductele de distribuție gaze naturale aflate în exploatarea Distrigaz Sud Rețele dar **pot afecta** instalațiile de utilizare gaze naturale joasă/redușă presiune aflate în incintă ce alimentează imobilele existente și care se află în întreținerea și exploatarea consumatorului. Drept urmare, pe parcursul lucrărilor, acesta își asumă responsabilitatea unei funcționări corespunzătoare prevederilor NTPEE aprobate prin Ordinul ANRE 89/2018.

Atât dvs. cât și constructorul **aveți obligația de a proteja instalațiile de utilizare interioare și exterioare gaze naturale**, racordul și postul de reglare – măsurare existente pe toată durata lucrărilor.

În urma analizării documentației depuse se emite:

AVIZ FAVORABIL

Condiționat de respectarea următoarelor măsuri de siguranță

1. Efectuarea lucrărilor de săpătură și umplutură în apropierea rețelilor/ instalațiilor de distribuție a gazelor naturale, la o distanță ≤ 2 metri se vor executa exclusiv manual, cu atenție, pentru a se evita deteriorarea sau avariarea acestora.
2. La întocmirea documentației se vor respecta Normele Tehnice pentru proiectarea, executarea și exploatarea sistemelor de alimentare cu gaze naturale NTPEE aprobate prin Ordinul ANRE 89/2018, STAS 8591/1/1997 și Legea energiei electrice și a gazelor naturale nr. 123/2012, cu modificările și completările ulterioare.
3. Se vor lua măsuri de respectarea întocmai a prevederilor NTPEE aprobate prin Ordinul ANRE 89/2018 (tabel 1) cu privire la păstrarea distanțelor minim admisibile între instalații (în cazul paralelismului) precum și a condițiilor de subtraversare a instalațiilor de gaze naturale: instalația de gaze naturale va fi subtraversată la minim 0,5 m față de generatoarea inferioară a acesteia.
4. Se interzice prinderea (înglobarea) rețelilor/instalațiilor de distribuție a gazelor naturale, în cămine, canale și construcții subterane, pe parcursul execuției lucrărilor.
5. Este interzisă utilizarea conductelor /instalațiilor de utilizare gaze naturale aparente pentru orice alte scopuri, cum ar fi:
 - a. legarea la pământ a altor instalații;
 - b. realizarea prizelor de protecție electrică;
 - c. susținerea cablurilor și / sau conductorilor electrici, indiferent de tensiune și curent;
 - d. agățarea sau rezemarea unor obiecte.
6. Conducele instalațiilor de utilizare gaze naturale vor fi protejate împotriva degradării prin:

Distrigaz Sud Rețele S.R.L.
Bd. Mărășești, nr. 4-6, Corp B
Sector 4, București, 040254
Call Center: 021 9376

Nr. Reg. Com.: J2008002728407
CUI: RO 23308833
Capital social: 1.764.314.980 lei



- e. lovire directă sau trepidații;
 - f. contactul cu lichide corozive;
 - g. contactul îndelungat cu apă;
 - h. radiație sau conducție termică.
7. Lucrările de construire executate în incinta societății d-voastră, în cazul în care vor afecta instalațiile de utilizare gaze naturale (care alimentează imobilele existente și care se află în întreținerea și exploatarea consumatorului), atât ca traseu cât și ca destinație a receptorilor, conduc la modificarea proiectului tehnic a instalației de gaze naturale, conform prevederilor din legislația specifică.
 8. În vederea proiectării, validării, execuției și recepției instalației de utilizare modificate veți contacta un operator economic autorizat de Autoritatea Națională de Reglementare în domeniul Energiei pentru lucrări de gaze. Lista cu operatori economici autorizați o puteți găsi pe site-ul www.anre.ro sau afișată în Birourile de recepție ale societății noastre.
 9. Contravaloarea lucrărilor de modificare va fi suportată de beneficiarul prezentului aviz.
 10. Conform prevederilor NTPEE aprobate prin Ordinul ANRE 89/2018, construcțiile și/sau instalațiile subterane propuse care se realizează ulterior rețelelor de distribuție sau instalațiilor de utilizare a gazelor naturale montate subteran și care intersectează traseul acestora se vor monta/amplasa la o distanță de siguranță minimă admisă pentru regimul de medie presiune, doar în cazul rețelelor de distribuție, conform Tabel 1 "Distanțe de siguranță între conductele (rețelele de distribuție/ instalațiile de utilizare) subterane de gaze naturale și diferite construcții sau instalații". Distanța de siguranță, exprimată în metri, se măsoară în proiecție orizontală între limitele exterioare ale generatoarelor conductelor și construcțiile sau instalațiile subterane proiectate. În cazul în care lucrările se desfășoară în zona stațiilor de reglare, reglare-măsurare sau măsurare, se vor respecta distanțele minime admise, conform Tabel 2 "Distanțe de siguranță între stații de reglare, reglare – măsurare, măsurare a gazelor naturale și diferite construcții sau instalații".
 11. **Orice avarie a rețelei de distribuție gaze naturale trebuie anunțată imediat la numerele de telefon 112 sau 021/205.55.46.**
 12. În cazul avarierii sau deteriorării componentelor sistemului de distribuție gaze naturale sau instalațiilor de utilizare a gazelor naturale existente, veți suporta contravaloarea pagubelor produse, inclusiv cea a pierderilor de gaze naturale și de restabilire a funcționalității elementelor afectate.
 13. Vă atenționăm că la apariția unor accidente ulterioare (avarii, explozii) pe sistemul de distribuție gaze naturale din zonele pe care s-au realizat lucrările menționate mai sus, cauzate de neglijențe în execuție, beneficiarul și executantul acestor lucrări sunt direct răspunzători.
 14. Avarierea sau deteriorarea componentelor sistemului de distribuție gaze naturale, precum și nerespectarea Normelor tehnice privind zonele de protecție și siguranță a acestora, se sancționează conform Legii energiei electrice și a gazelor naturale nr. 123/2012. În cazul în care nu veți respecta condițiile impuse, veți suporta consecințele legislației în vigoare, societatea noastră fiind exonerată de orice răspundere în cazul producerii de accidente.
 15. **Prezentul aviz nu este valabil pentru lucrări de execuție bransamente/racorduri la rețelele tehnico-edilitare (apă, canalizare, energie electrică, etc.).** Acesta se va obține numai după depunerea documentațiilor specifice, în baza soluțiilor de racordare evidențiate pe planurile de situație și însoțite de memoriile tehnice de specialitate.
 16. **Prezentul aviz este valabil 12 luni de la data emiterii acestuia.**
 17. Avizul este emis în conformitate cu prevederile Ordinului MEC nr. 47/2003, numai pentru amplasamentul obiectivului propus, conform planurilor anexate și **Certificatului de Urbanism nr. 721 din 06.08.2025 eliberat de Primaria Mun. Ploiești.**

Anca SIMIONESCU

Carmen DAN

Anca-Florentina Simionescu
Sef Birou Cerere Informatii
Date: 2026.03.13 06:36:13
+02'00'

Supervizor Cerere Informații,
CARMEN Dan
Digitally signed by CARMEN Dan
Date: 2026.03.12 21:55:30
+02'00'

Prezentul aviz este însoțit de următoarele documente:

5 Planuri de situație scara 1 :1000


Tabelul 1 și 2 din NTPEE, Flyer DGSR

Factură nr. 1905633189

Distrigaz Sud Rețele S.R.L.
Bd. Mărășești, nr. 4-6, Corp B
Sector 4, București, 040254
Call Center: 021 9376

Nr. Reg. Com.: J2008002728407
CUI: RO 23308833
Capital social: 1.764.314.980 lei



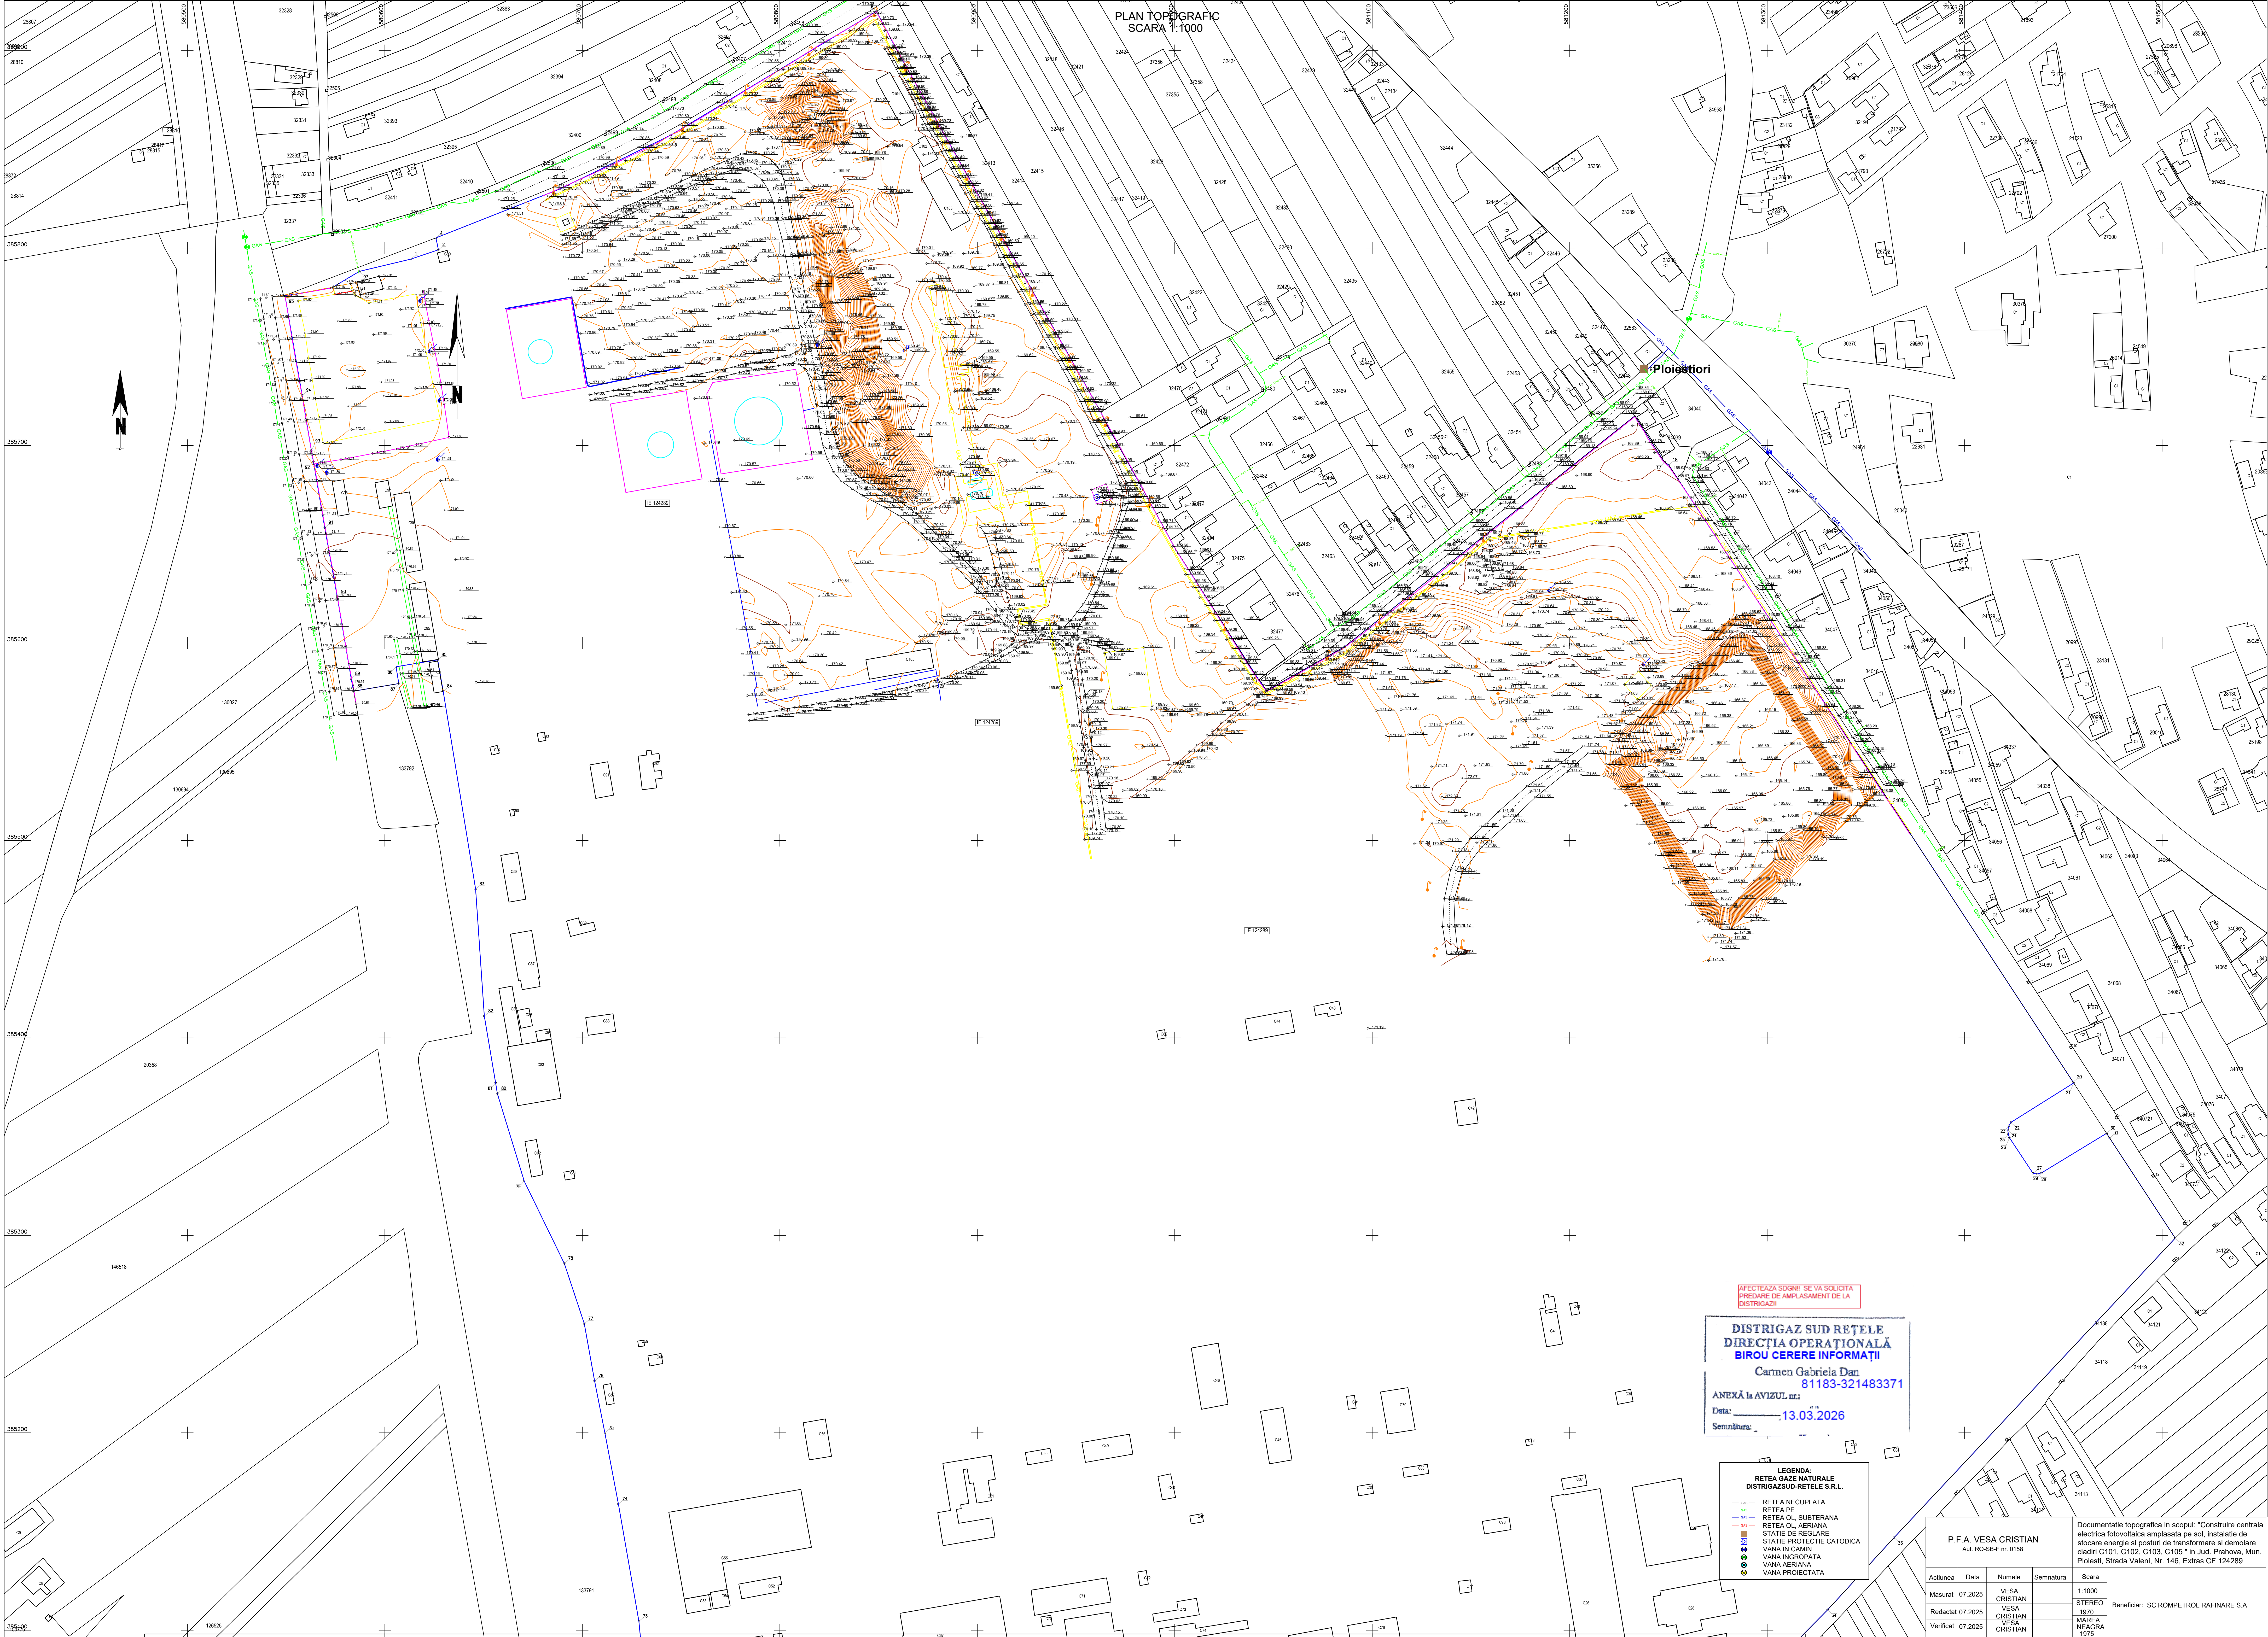

PLAN TOPOGRAFIC
SCARA 1:1000


Ploiesti

AFECTEAZA SOPIII SE VA SOLICITA
PRELARE DE AMPLASAMENT DE LA
DISTRIGAZII

DISTRIGAZ SUD REȚELE
DIRECȚIA OPERAȚIONALĂ
BIROU CERERE INFORMAȚII
Carmen Gabriela Dan
81183-321483371
ANEXĂ la AVIZUL nr.:
Data: 13.03.2026
Semnatura:

LEGENDA:
REȚEA GAZE NATURALE
DISTRIGAZ SUD-REȚELE S.R.L.
— RETEA NECUPLIATA
— RETEA PE
— RETEA OL SUTERANA
— RETEA OL AERIANA
— STATIE DE REGLARE
— STATIE PROTECȚIE CATODICĂ
— VANA ÎN CĂMIN
— VANA ÎNGROPATĂ
— VANA AERIANĂ
— VANA PROIECTATĂ

P.F.A. VESA CRISTIAN Aut. RO-SB-F nr. 0158					Documentație topografică în scopul: "Construire centrala electrică fotovoltaică amplasată pe sol, instalate de stocare energie și posturi de transformare și demolare clădiri C101, C102, C103, C105" în Jui. Prahova, Mun. Ploiești, Strada Valeni, Nr. 146, Extras CF 124289				
Acțiunea	Data	Numele	Semnatura	Scara					
Masurat	07.2025	VESA CRISTIAN		1:1000					
Redactat	07.2025	VESA CRISTIAN		STEREO 1970					
Verificat	07.2025	VESA CRISTIAN		MAREA NEAGRA 1975					
					Beneficiar: SC ROMPETROL RAFINARE S.A				

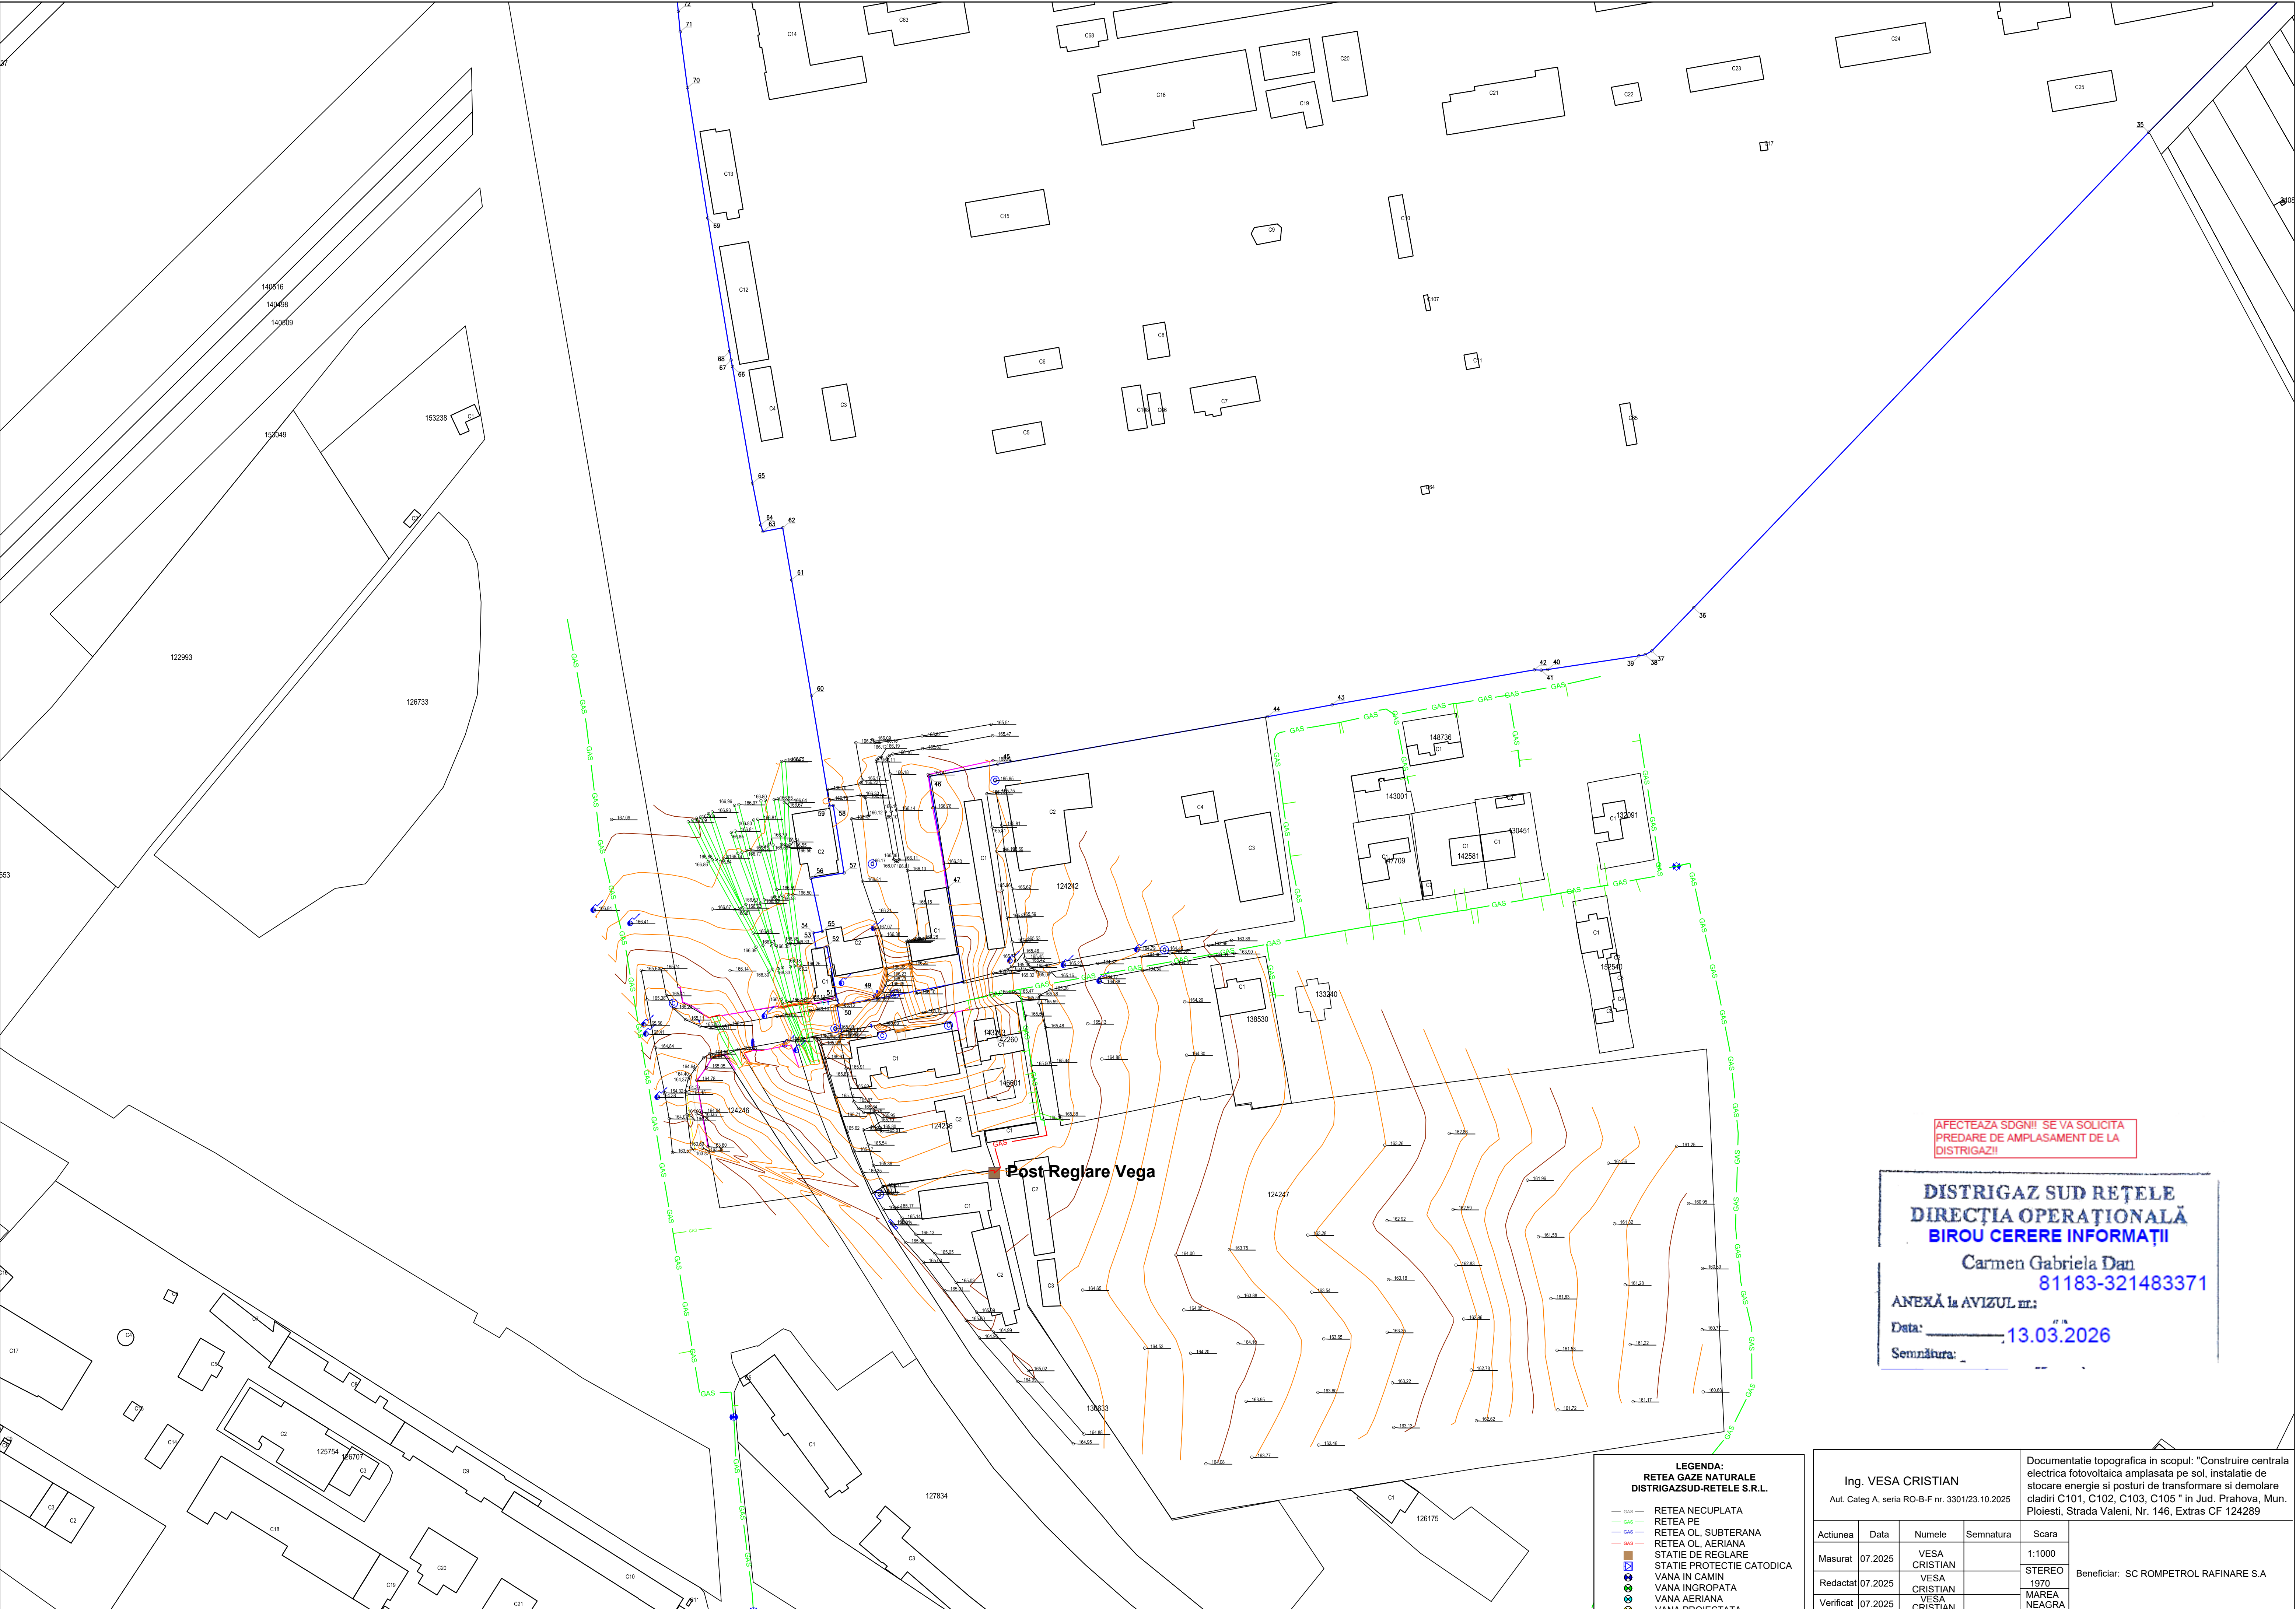


AFECTEAZA SDGNI! SE VA SOLICITA
PREDARE DE AMPLASAMENT DE LA
DISTRIGAZII

DISTRIGAZ SUD REȚELE
DIRECȚIA OPERAȚIONALĂ
BIROU CERERE INFORMAȚII
Carmen Gabriela Dan
81183-321483371
ANEXĂ la AVIZUL nr. 17/18
Data: **13.03.2026**
Semnătura: _____

LEGENDA:	
— GAS —	REȚEA NECUPLATA
— GAS —	REȚEA PE
— GAS —	REȚEA OL, SUBTERANA
— GAS —	REȚEA OL, AERIANA
— GAS —	STĂȚIE DE REGLARE
— GAS —	STĂȚIE DE PROTECȚIE CATODICĂ
— GAS —	VANĂ ÎN CĂMIN
— GAS —	VANĂ ÎNGROPATĂ
— GAS —	VANĂ AERIANĂ
— GAS —	VANĂ PROIECTATĂ

Ing. VESA CRISTIAN Aut. Categ A, seria RO-B-F nr. 3301/23.10.2025					Documentatie topografica in scopul: "Construire centrala electrica fotovoltaica amplasata pe sol, instalatie de stocare energie si posturi de transformare si demolare cladiri C101, C102, C103, C105" in Jud. Prahova, Mun. Ploiesti, Strada Valeni, Nr. 146, Extras CF 124289
Actiunea	Data	Numele	Semnatura	Scara	
Masurat	07.2025	VESA CRISTIAN		1:1000	
Redactat	07.2025	VESA CRISTIAN		STEREO 1970	
Verificat	07.2025	VESA CRISTIAN		MAREA NEAGRA 1975	Beneficiar: SC ROMPETROL RAFINARE S.A

PLAN TOPOGRAFIC
SCARA 1:1000

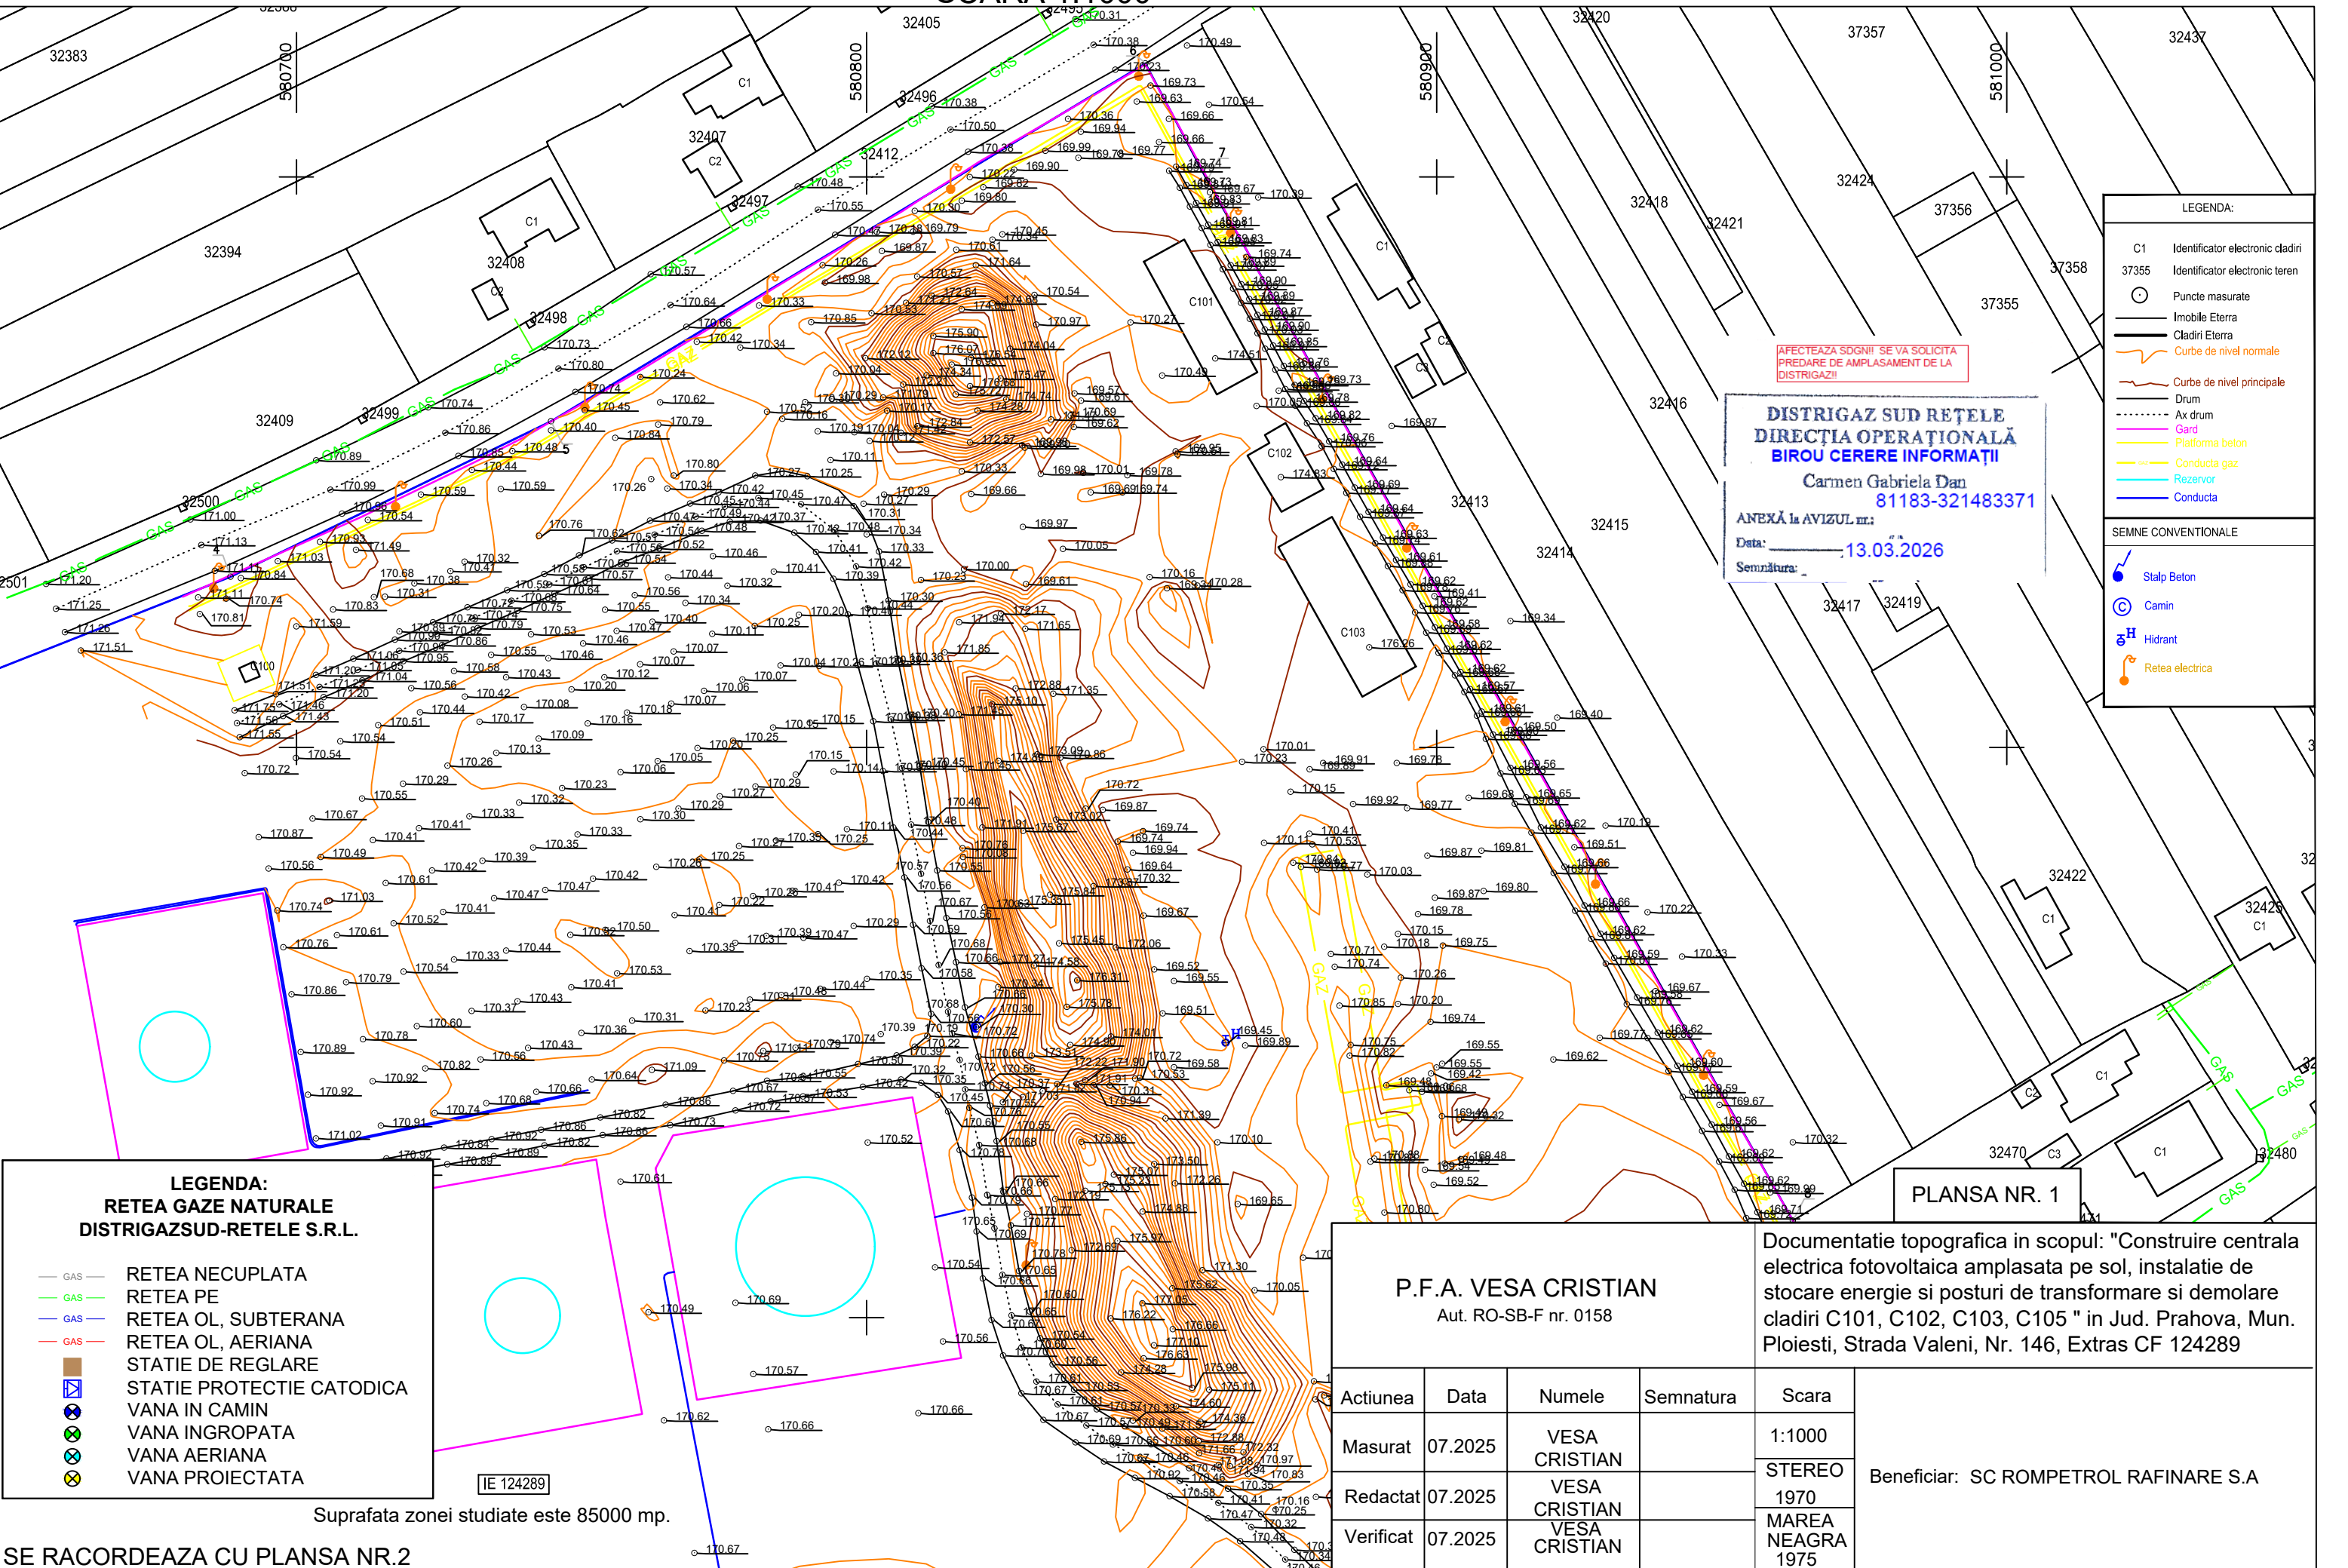

LEGENDA:
REȚEA GAZE NATURALE
DISTRIGAZSUD-REȚELE S.R.L.

- GAS — REȚEA NECUPLATA
- GAS — REȚEA PE
- GAS — REȚEA OL, SUBTERANA
- GAS — REȚEA OL, AERIANA
- STATIE DE REGLARE
- ⊠ STATIE PROTECTIE CATODICA
- ⊗ VANA IN CAMIN
- ⊗ VANA INGROPATA
- ⊗ VANA AERIANA
- ⊗ VANA PROIECTATA

LEGENDA:

- C1 Identificator electronic cladiri
- 37355 Identificator electronic teren
- Puncte masurate
- Imobile Eterra
- Cladiri Eterra
- Curbe de nivel normale
- Curbe de nivel principale
- Drum
- Ax drum
- Platforma beton
- Conducta gaz
- Rezervor
- Conducta

SEMNE CONVENTIONALE

- Stalp Beton
- ⊙ Camin
- ⊗ Hidrant
- ⊗ Rețea electrica

DISTRIGAZ SUD REȚELE
DIRECȚIA OPERAȚIONALĂ
BIROU CERERE INFORMAȚII
Carmen Gabriela Dan
81183-321483371
ANEXĂ LA AVIZUL nr. 13.03.2026
Data: 13.03.2026
Semnatura: _____

P.F.A. VESA CRISTIAN Aut. RO-SB-F nr. 0158					Documentatie topografica in scopul: "Construire centrala electrica fotovoltaica amplasata pe sol, instalatie de stocare energie si posturi de transformare si demolare cladiri C101, C102, C103, C105 " in Jud. Prahova, Mun. Ploiesti, Strada Valeni, Nr. 146, Extras CF 124289	
Actiunea	Data	Numele	Semnatura	Scara	Beneficiar: SC ROMPETROL RAFINARE S.A	
Masurat	07.2025	VESA CRISTIAN		1:1000		
Redactat	07.2025	VESA CRISTIAN		STEREO 1970		
Verificat	07.2025	VESA CRISTIAN		MAREA NEAGRA 1975		

SE RACORDEAZA CU PLANSĂ NR.2

Suprafata zonei studiate este 85000 mp.

SE RACORDEAZA CU PLANSA NR. 1



**AFECTEAZA SDGN!! SE VA SOLICITA
PREDARE DE AMPLASAMENT DE LA
DISTRIGAZ!!**

**LEGENDA:
RETEA GAZE NATURALE
DISTRIGAZSUD-RETELE S.R.L.**

- P.F.A. VESA CRISTIAN
Aut. RO-SB-F nr. 0158

Documentatie topografica in scopul: "Construire centrala
electrica fotovoltaica amplasata pe sol, instalatie de
stocare energie si posturi de transformare si demolare
cladiri C101, C102, C103, C105 " in Jud. Prahova, Mun.
Ploiesti, Strada Valeni, Nr. 146, Extras CF 124289

Beneficiar: SC ROMPETROL RAFINARE S.A

PLAN TOPOGRAFIC
SCARA 1:1000

LEGENDA:
RETEA GAZE NATURALE
DISTRIGAZSUD-RETELE S.R.L.

- GAS — RETEA NECUPLATA
- GAS — RETEA PE
- GAS — RETEA OL, SUBTERANA
- GAS — RETEA OL, AERIANA
- STATIE DE REGLARE
- STATIE PROTECTIE CATODICA
- VANA IN CAMIN
- VANA INGROPATA
- VANA AERIANA
- VANA PROIECTATA

AFECTEAZA SDGNI! SE VA SOLICITA
PREDARE DE AMPLASAMENT DE LA
DISTRIGAZ!!

DISTRIGAZ SUD REȚELE
DIRECȚIA OPERAȚIONALĂ
BIROU CERERE INFORMAȚII

Carmen Gabriela Dan
81183-321483371

ANEXĂ la AVIZUL nr.:

Data: 13.03.2026

Semnătura:

LEGENDA:

- C1 Identificator electronic cladiri
 - 37355 Identificator electronic teren
 - Puncte masurate
 - Imobile Eterra
 - Cladiri Eterra
 - Curbe de nivel normale
 - Curbe de nivel principale
 - Drum
 - Ax drum
 - Gard
 - Platforma beton
 - Conducta gaz
 - Rezervor
 - Conducta
- SEMNE CONVENTIONALE
- Stalp Beton
 - Camin
 - Hidrant
 - Rețea electrica

PLANSA NR. 3

P.F.A. VESA CRISTIAN

Aut. RO-SB-F nr. 0158

Documentatie topografica in scopul: "Construire centrala
electrica fotovoltaica amplasata pe sol, instalatie de
stocare energie si posturi de transformare si demolare
cladiri C101, C102, C103, C105 " in Jud. Prahova, Mun.
Ploiesti, Strada Valeni, Nr. 146, Extras CF 124289

Actiunea	Data	Numele	Semnatura	Scara
Masurat	07.2025	VESA CRISTIAN		1:1000
Redactat	07.2025	VESA CRISTIAN		STEREO 1970
Verificat	07.2025	VESA CRISTIAN		MAREA NEAGRA 1975

Beneficiar: SC ROMPETROL RAFINARE S.A

Suprafata zonei studiate este 85000 mp.

SE RACORDEAZA CU PLANSA NR. 2

Sediul: **MARASESTI 4-6, CORP B, BUCURESTI**
C.I.F: **RO23308833**
Capital social: **1.764.314.980**
Punct de lucru: **Ploiesti**
Adresa: **Cartier Albert 956, Prahova-Blejoii**
Tel: **021-9376**
Fax: **0213011819**
IBAN: **RO44BRDE450SV39876854500**
Banca: **BANCA ROMANA PENTRU DEZVOLTARE SA**
IBAN: **RO51TREZ7005069XXX002060**
Trezoraria: **TREZORERIA STATULUI**

SC ROMPETROL RAFINARE SA
Bulevardul:NAVODARI, nr.215, loc:NAVODARI
CodP:905700
Judetul: **Constanta**
Cod client: **600011989974**
Cont contr:**2004042918**
Nr.ord.reg.com./an: **J1991000534130**
C.I.F.: **RO1860712**
Contul:
Banca:

Factura fiscala nr. 1905633189/07.11.2025

Cota T.V.A.21,00%

Detalii necesare platii Numar factura: 1905633189 Cod client: 600011989974	Data factura: 07.11.2025	Notificare: 000321483371 Adresa amplasament Jud. PH Loc. PLOIESTI Str. VALENI Nr. 146
---	---------------------------------	---

Descriere serviciu	U.M.	Cantitate	Pret unitar (fara T.V.A.)	Valoare LEI	T.V.A. LEI
1	2	3	4	5(3x4)	6
Aviz amplasament complex (limita maxima)	BUC	1,000	1.149,34	1.149,34	241,36
ACHITAT					

TOTAL DE PLATA (COL.5+COL.6):

Valoare 1.149,34	TVA 241,36
---------------------	---------------

Total 1.390,70

Factura fiscala circula fara semnatura si stampila conform prevederilor Codului Fiscal

Tabelul nr. 1 — Distanțe de siguranță între conductele (conductele de distribuție/racordurile/instalațiile de utilizare) subterane de gaze naturale și diferite construcții sau instalații

Nr. crt.	Instalația, construcția sau obstacolul	Distanța minimă de la conducta de gaze naturale din PE, în m:				Distanța minimă de la conducta de gaze naturale din OL, în m:			
		PJ	PR	PM	PI	PJ	PR	PM	PI
1	Clădiri cu subsoluri sau aliniamente de terenuri susceptibile de a fi construite	1	1	2	3	2	2	3	3
2	Clădiri fără subsoluri	0,5	0,5	1	3	1,5	1,5	2	3
3	Canale pentru rețele termice, canale pentru instalații telefonice, televiziune etc.	0,5	0,5	1,0	2	1,5	1,5	2	2
4	Conducte de canalizare	1,0	1,0	1,5	1,5	1,0	1,0	1,5	1,5
5	Conducte de apă, cabluri de forță, cabluri telefonice montate direct în sol, cabluri TV sau căminele acestor instalații	0,5	0,5	0,5	1,5	0,6	0,6	0,6	1,5
6	Cămine pentru rețele termice, telefonice și canalizare sau alte cămine subterane	0,5	0,5	1,0	1,5	1,0	1,0	1,0	1,5
7	Linii de tramvai până la șina cea mai apropiată	0,5	0,5	0,5	1,5	1,2	1,2	1,2	1,5
8	Copaci	0,5	0,5	0,5	1,5	1,5	1,5	1,5	1,5
9	Stâlpi	0,5	0,5	0,5	0,5	0,5	0,5	0,5	0,5
10	Linii de cale ferată, exclusiv cele din stații, triaje și incinte industriale: — în rambleu	1,5*)	1,5*)	1,5*)	2*)	2*)	2*)	2*)	2*)
	— în debleu, la nivelul terenului	3,0**)	3,0**)	3,0**)	5,5*)	5,5**)	5,5**)	5,5**)	5,5*)

*) De la piciorul taluzului.

**) Din axul liniei de cale ferată.

NOTĂ:

Distanțele, exprimate în metri, se măsoară în proiecție orizontală între limitele exterioare ale conductelor și construcțiile sau instalațiile subterane.

Art. 31. — Distanțele dintre conductele de distribuție/racorduri sau instalațiile de utilizare a gazelor naturale montate subteran și conductele care transportă fluide combustibile, depozitele de carburanți, stațiile de distribuție carburanți, stațiile de îmbuteliere GPL etc. se stabilesc conform reglementărilor și prescripțiilor tehnice specifice domeniului respectiv.

Art. 32. — (1) Distanța minimă dintre conductele de distribuție a gazelor naturale din oțel supratereane și căile ferate electrificate este de 20 m, măsurată în proiecție orizontală de la șina cea mai apropiată la generatoarea exterioară a conductei de gaze naturale.

(2) La stabilirea distanțelor dintre conductele de distribuție sau instalațiile de utilizare a gazelor naturale din oțel supratereane și liniile electrice aeriene (LEA) de joasă, medie sau înaltă tensiune se respectă prevederile din legislația în vigoare, printre care:

a) NTE 003/04/00 — Normativ pentru construcția liniilor aeriene de energie electrică cu tensiuni peste 1.000 V, aprobat prin Ordinul președintelui ANRE nr. 32/2004;

b) NTE 007/08/00 — Normativ pentru proiectarea și executarea rețelilor de cabluri electrice, aprobat prin Ordinul președintelui ANRE nr. 38/2008;

c) Norma tehnică privind delimitarea zonelor de protecție și de siguranță aferente capacităților energetice — revizia I, aprobată prin Ordinul președintelui ANRE nr. 4/2007, cu modificările și completările ulterioare.

Art. 33. — Conductele de distribuție a gazelor naturale/Racordurile din oțel montate în zona de influență a căilor ferate electrificate sau a liniilor electrice aeriene (LEA) de medie sau înaltă tensiune se protejează împotriva tensiunilor induse, conform reglementărilor tehnice de specialitate.

Art. 34. — Distanța dintre conductele de distribuție sau instalațiile de utilizare a gazelor naturale și liniile de cale ferată în stații, triaje și incinte industriale se stabilește cu acordul deținătorilor acestora.

Art. 35. — Când nu este posibilă respectarea distanțelor indicate în tabelul nr. 1, acestea pot fi reduse cu 20% pentru pozițiile 1—6, cu condiția ca pe porțiunea în cauză să se prevadă următoarele soluții tehnice:

a) montarea conductelor în tub de protecție;

b) montarea răsuflătorilor pentru evacuarea în atmosferă a eventualelor scăpări de gaze naturale, la capetele tubului de protecție.

Art. 36. — (1) Se interzice montarea subterană a două conducte de distribuție a gazelor naturale pe trasee paralele la o distanță, măsurată în proiecție orizontală de la generatoarea exterioară a conductelor, mai mică de 0,5 m; se recomandă ca distanța dintre conducte să fie mai mare decât $1,5 \times (D_1 + D_2)$, unde D_1 și D_2 reprezintă diametrele exterioare ale conductelor respective.

(2) În situația prevăzută la alin. (1), conducta de distribuție a gazelor naturale de presiune mai mică se pozează spre clădiri.

Art. 37. — Distanța de siguranță față de stațiile de reglare sau reglare-măsurare a gazelor naturale se măsoară de la partea exterioară a incintei, în cazul în care întreaga instalație mecanică este în interiorul incintei/clădirii, respectiv de la limita instalației mecanice exterioare, în cazul în care aceasta este parțial în exteriorul incintei/clădirii, și este prezentată în tabelul nr. 2.

Tabelul nr. 2 — Distanțe de siguranță între stații de reglare, reglare-măsurare sau măsurare a gazelor naturale și diferite construcții sau instalații

Nr. crt.	Destinația construcțiilor învecinate	Distanțele de siguranță, în m, pentru stații de capacitate:							
		până la 6000, în m ³ /h			6000 ... 30000, în m ³ /h			peste 30000, în m ³ /h	
		Presiunea gazelor naturale la intrare (P), în Pa și în bari							
		P ≤ 2 • 10 ⁵	2 • 10 ⁵ < P ≤ 6 • 10 ⁵	P > 6 • 10 ⁵	P ≤ 2 • 10 ⁵	2 • 10 ⁵ < P ≤ 6 • 10 ⁵	P > 6 • 10 ⁵	P < 6 • 10 ⁵	P > 6 • 10 ⁵
		P≤2	2<P≤6	P>6	P≤2	2<P≤6	P>6	P≤6	P>6
1.	Clădiri industriale și depozite de materiale combustibile cu: —grad de rezistență la foc/nivel de stabilitate la incendiu I—II, cu risc de incendiu foarte mare — grad de rezistență la foc/nivel de stabilitate la incendiu III—V, cu risc de incendiu mare, mediu/ mijlociu sau mic — grad de rezistență la foc/nivel de stabilitate la incendiu I—II, cu risc de incendiu mare, mediu/ mijlociu sau mic	7 7 7	10 10 10	12 15 12	11 12 10	13 15 12	18 20 15	22 25 20	27 30 25
2.	Instalații industriale în aer liber	7	10	13	11	13	18	18	27
3.	Clădiri civile (inclusiv cele administrative de pe teritoriul unităților industriale) — grad de rezistență la foc/nivel de stabilitate la incendiu I—II — grad de rezistență la foc/nivel de stabilitate la incendiu III—V	7 7	10 12	12 15	10 12	12 15	15 20	20 25	25 30
4.	Linii de cale ferată: — curentă — de garaj	20 20	20 20	20 20	20 20	20 20	20 20	25 20	30 25
5.	Marginea drumurilor carosabile	4	5	8	4	6	10	6	10
6.	Linii electrice de înaltă tensiune	20	20	20	20	20	20	20	40

Art. 38. — (1) Stațiile/Posturile de reglare, reglare-măsurare sau măsurare a gazelor naturale, de capacitate până la 1.000 m³/h, se pot alipi de un perete al clădirii învecinate sau al clădirii în cauză, cu condiția ca peretele clădirii să fie rezistent la explozie, să nu aibă goluri (ferestre, uși) pe:

a) o lungime care depășește cu 5 m limitele postului în ambele direcții;

b) o înălțime de 3 m deasupra postului.

(2) Când nu este posibilă respectarea distanțelor prevăzute la alin. (1), acestea pot fi reduse cu maximum 50% pentru lit. a)

și cu maximum 65% pentru lit. b), cu condiția să se prevadă cel puțin una din următoarele soluții tehnice:

a) montarea de răsuflători pentru evacuarea în atmosferă a eventualelor scăpări de gaze naturale;

b) montarea de armături de închidere care să întrerupă alimentarea cu gaze naturale a imobilului în cazul în care, în amonte, se întrerupe alimentarea gazelor naturale.

Art. 39. — Pentru posturile de reglare sau reglare-măsurare a gazelor naturale de capacitate până la 250 m³/h distanța minimă de siguranță față de marginea drumurilor carosabile este de 1,5 m.

ACȚIUNI DE REALIZAT înainte de începerea lucrărilor

- 1 Verificați dacă s-a obținut avizul din partea Distrigaz Sud Rețele.



- 2 Verificați dacă s-a ținut cont de avizul tehnic al Distrigaz Sud Rețele la întocmirea proiectului tehnic.
- 3 Solicitați în scris prezența delegatului Distrigaz Sud Rețele la predarea de amplasament pentru identificarea rețelei de gaze naturale.
- 4 Anunțați în scris începerea lucrărilor către Distrigaz Sud Rețele.

DE REȚINUT tipologia rețelelor de gaze naturale




Branșamentele și conductele de gaze naturale sunt montate subteran și au o adâncime cuprinsă între 0,5 și 0,9 ml.



Conductele de gaze naturale (CD) sunt montate paralel cu axul drumului, iar bransamentele (BR) sunt perpendiculare pe conductele de gaze naturale.



Branșamentele pot fi reperate ca poziționare în funcție de fridele (cutiile albe) în care sunt amplasate posturile de reglare. Fridele se află la capătul bransamentului.

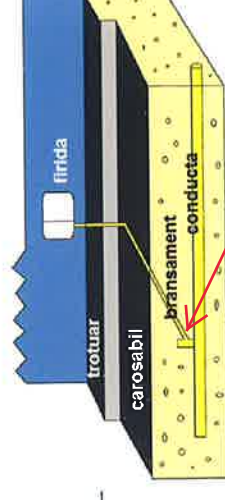

Piesa de racord (teu de bransament)



Rețeaua de gaze naturale poate fi identificată după marcajele existente pe reperele fixe (plăcuțe, marcaje cu vopsea etc.); sau în funcție de alte elemente vizuale (banda de semnalizare a lucrărilor în curs, plăcuțe, marcaje cu vopsea etc.).



Lucrările se execută numai manual, la ≤ 2 ml față de rețeaua de gaze naturale.

MĂSURI DE RESPECTAT

în cazul unei avarii survenite asupra
rețelei de gaze naturale



OPRIȚI imediat lucrările pe șantier!



NU FOLOȘIȚI surse de foc!
NU produceți scântei!



OPRIȚI traficul rutier în cazul unor pierderi de
gaze naturale în apropierea unei zone publice!



EVACUAȚI toate persoanele aflate în zona
respectivă!



NU INTERVENȚI niciodată asupra rețelei de
gaze naturale avariate!



APELAȚI 112 și 021/205 55 46



INFORMAȚII UTILE PRIVIND PREVENIREA AVARIILOR ASUPRA REȚELEI DE GAZE NATURALE



Adresa: Bulevardul Mărășești, nr. 4-6, Corp B, sector 4, 040254, București

J40/2728/2008, CUI 23308833, capitală socială 71.750.240 lei

www.distrigazsud-retele.ro

Documente anexate cererii:

Certificatul de urbanism după caz*, în funcție de tipul de aviz solicitat.

Memoriul tehnic pentru lucrarea avută în vedere (opțional, în cazul avizelor de principiu).

Planul de încadrare în zonă la scara 1:25.000 sau 1:10.000 (un exemplar).

Planul de situație** întocmit de proiectant pe ridicare TOPO, inclusiv tabelul cu inventarul de coordonate Stereo 70, la scara 1:500 sau 1:1000, care să cuprindă amprenta la sol a construcțiilor propuse în perimetru, precum și drumurile de acces aferente (două exemplare) și/sau în format electronic.

Alte acte: copie: BI/CI/Certificat înregistrare fiscală sau Certificat înregistrare în scopuri de TVA, procură/împuternicire, actul de proprietate/închiriere/concesionare teren/extrasul de carte funciară, declarație, adresă ROL, dovada plății etc.

* Avizele de principiu, respectiv avizele de traseu (de execuție branșamente/racorduri executate pe domeniul public necesare obținerii acordului/autorizației administratorului drumului), nu impun emiterea unui certificat de urbanism.

** În cazul în care formatul planurilor de situație la scara dorită este mai mare de A2, acestea vor fi transmise în format *.dwg, sistem de coordonate STEREO 70, cu cartuș, legendă, fără referințe invalide. În mod obligatoriu, zona obiectivului de interes va fi acoperită de layout-uri, de preferat format mai mare de A2. În cazul în care există, vor fi transmise și referințele externe, iar tabela de culori va fi cea standard (acad.ctb). Cerințele sunt obligatorii.

În cazul în care documentația este depusă de către proiectant/împuternicit, acesta va depune copie după BI/CI/Certificat de înmatriculare/înregistrare în scopuri de TVA.

În cazuri justificate, pentru elaborarea avizului, operatorul poate solicita documente suplimentare.

Declarație pe propria răspundere:

În calitate de titular/împuternicit, declar pe propria răspundere că:

- ☒ am luat la cunoștință de consecințele privind falsul în declarații prevazute de art. 326 din Codul Penal;
- ☒ am luat la cunoștință de lista privind tarifele practicate de către Operatorul de distribuție DISTRIGAZ SUD REȚELE;
- ☒ în cazul în care se constată neconcordanțe între suprafața/lungimea specificată în cerere și cea rezultată din documentația depusă, sunt de acord cu recalcularea taxei și achitarea diferenței rezultate.

Prelucrarea datelor cu caracter personal:

Potrivit legislației în vigoare, în vederea soluționării cererii tale, vom prelucra date cu caracter personal. Pentru mai multe informații poți consulta Nota Generală de Informare cu privire la Protecția datelor cu caracter personal, disponibilă pe site-ul companiei: www.distrigazsud-retele.ro, în secțiunea dedicată: Protecția datelor cu caracter personal, precum și la sediile Distrigaz Sud Rețele.

Informații referitoare la racordarea la S.D. (doar în cazul solicitării avizului de amplasament):

Doriți în viitor să vă racordați la sistemul de distribuție (S.D.) a gazelor naturale:

☐ Da ☒ Nu

Modalitatea de primire a avizului solicitat:

- ☒ Online, prin accesarea ePortalDGSR: <https://avize.distrigazsud-retele.ro>;
- ☐ Prin serviciul de curierat, la adresa de corespondență de mai jos;
- ☒ Direct de la Biroul Recepție Clienți din localitatea Prahova, BLEJOI, Cartier Albert 956A (DN1)

Adresa de corespondență

Nume și prenume:		Email:			
Stradă:		nr.:	bloc:	sc.:	ap.:
Localitate:		Județ/Sector:		Telefon:	
Observații:					

Data
28/10/2025 13:53:41

Acest formular a fost generat electronic
Semnătură solicitant

