
Planul de incadrare . Scara 1:4000

Coordonate geografice:
44°21'12.9"N - Latitudine nordică
28°40'18.8"E- Latitudine estică

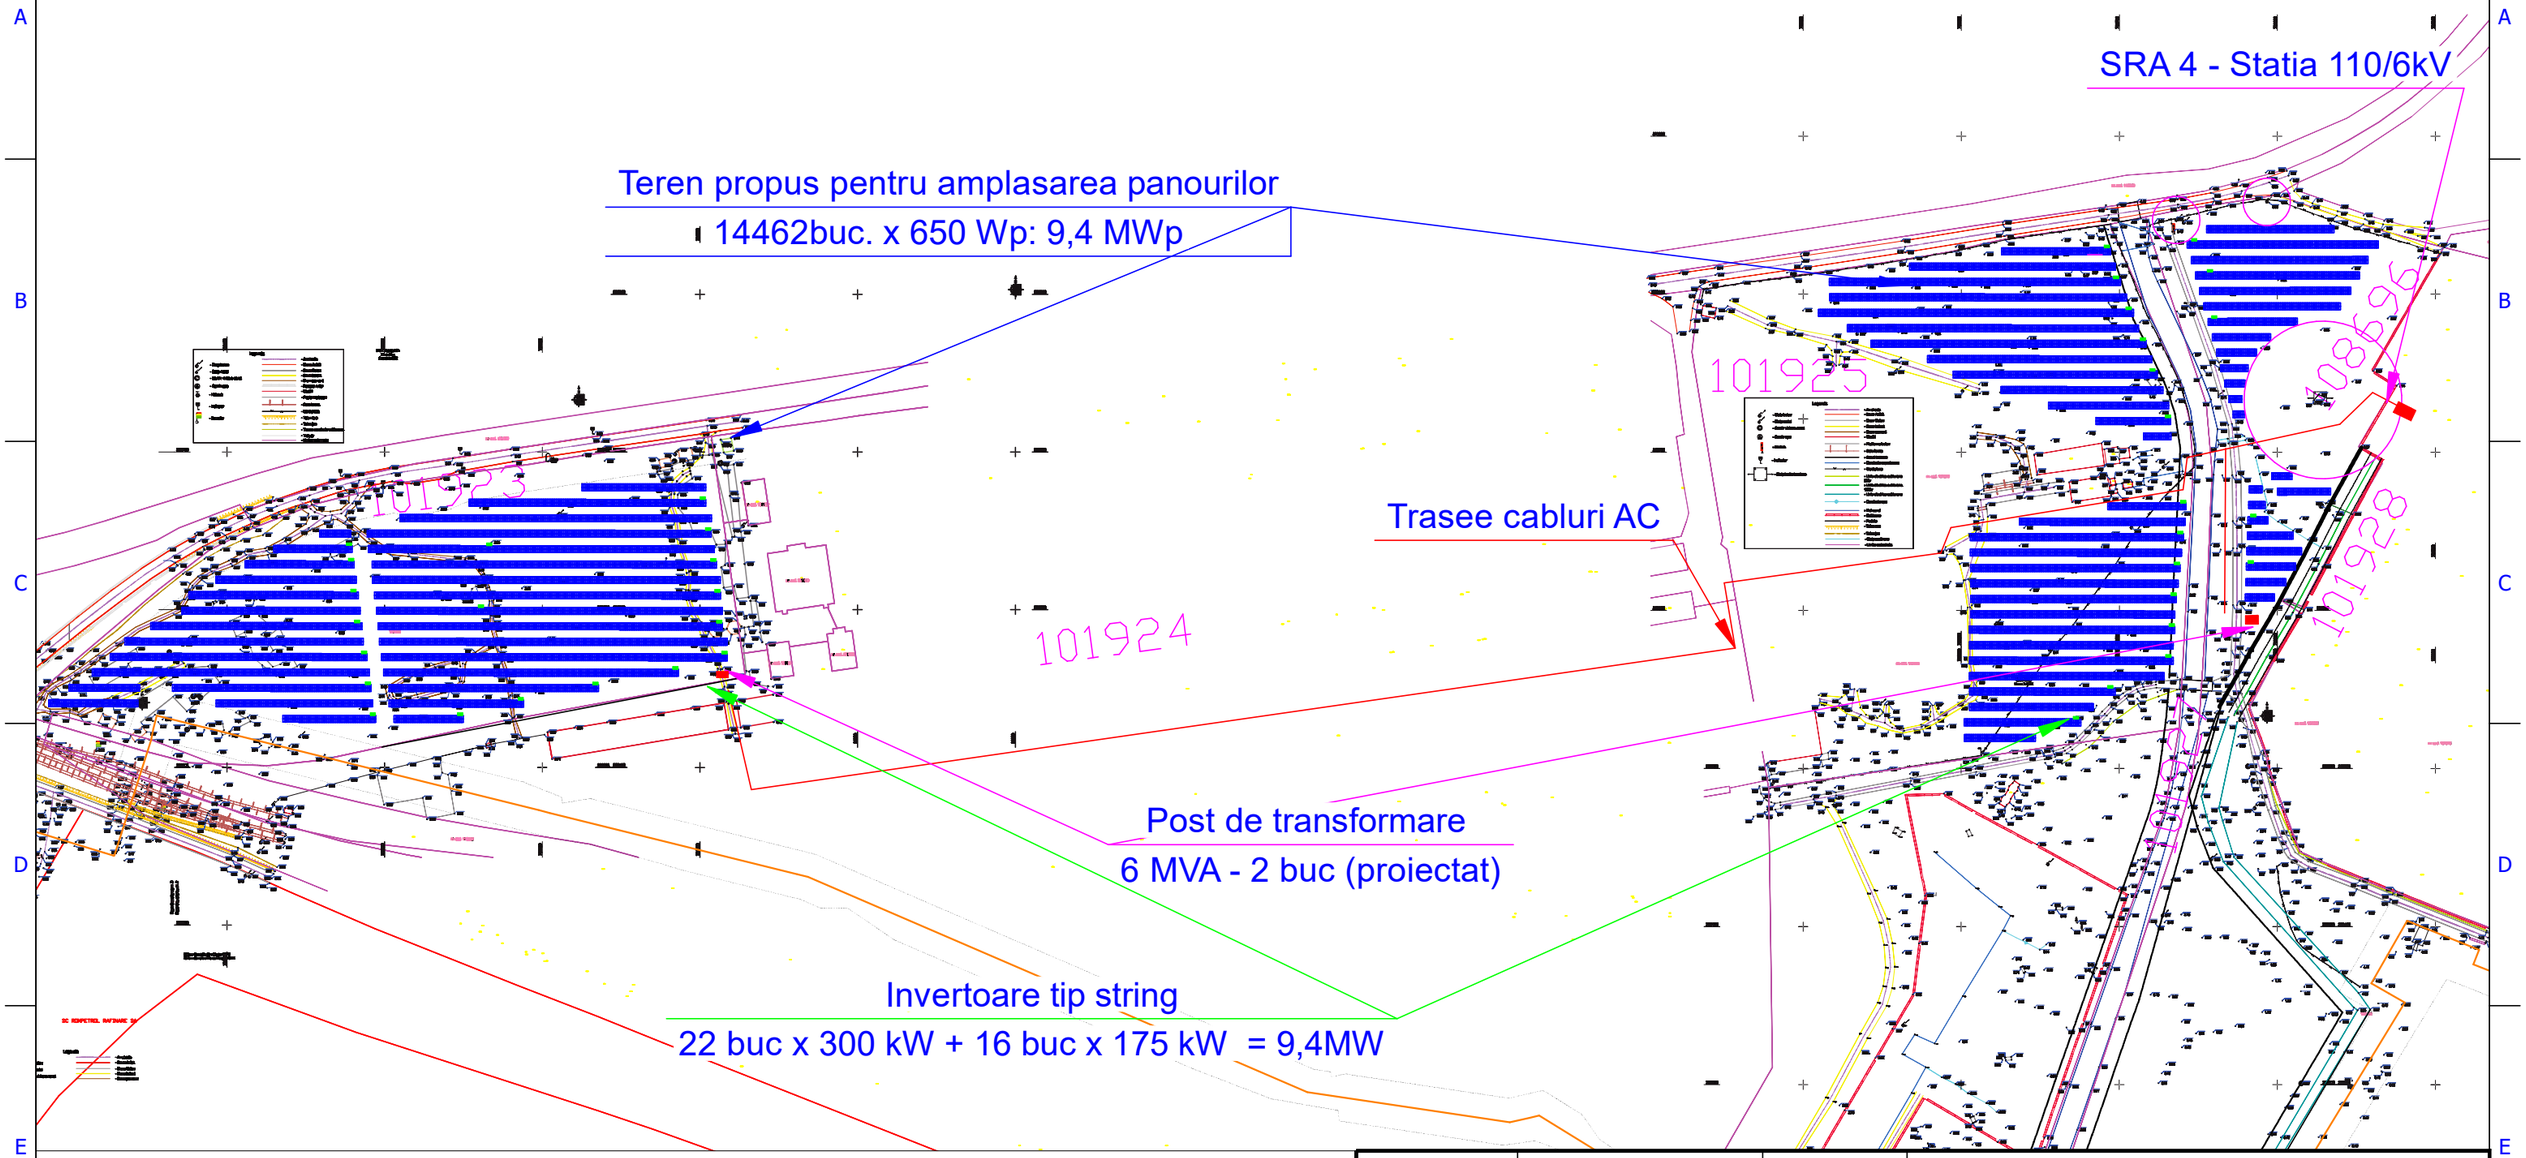

Proiectant general:

ELSACO Solutions

S.C. Elsaco Solutions SRL

Jud. Botoșani, Cătămărăști-Deal, str. Mihai Eminescu nr. 85, 717248

Denumire lucrare:

"Construire Centrala Electrica Fotovoltaică pentru Autoconsum – Rompetrol Rafinare"
loc.Corbu, Jud. Constanta
Carte Funciară Nr. 101923, 101924, 101925, 101927, 108696 si 101928

Aprobat	Ing. Padurariu M.		Scara: -:-	**Beneficiar:** Rompetrol Rafinare S.A. - Petromidia	**Proiect nr:** ELS-256/2025
Coordonat	Ing. Butnaru A.				**Faza:** SF
Proiectat	Ing. Brasovean M.		Data: 07. 2026	**Denumire plan:** Plan de incadrare	**Cod:** 2-A3-ELS-256
Desenat	Ing. Brasovean M.				