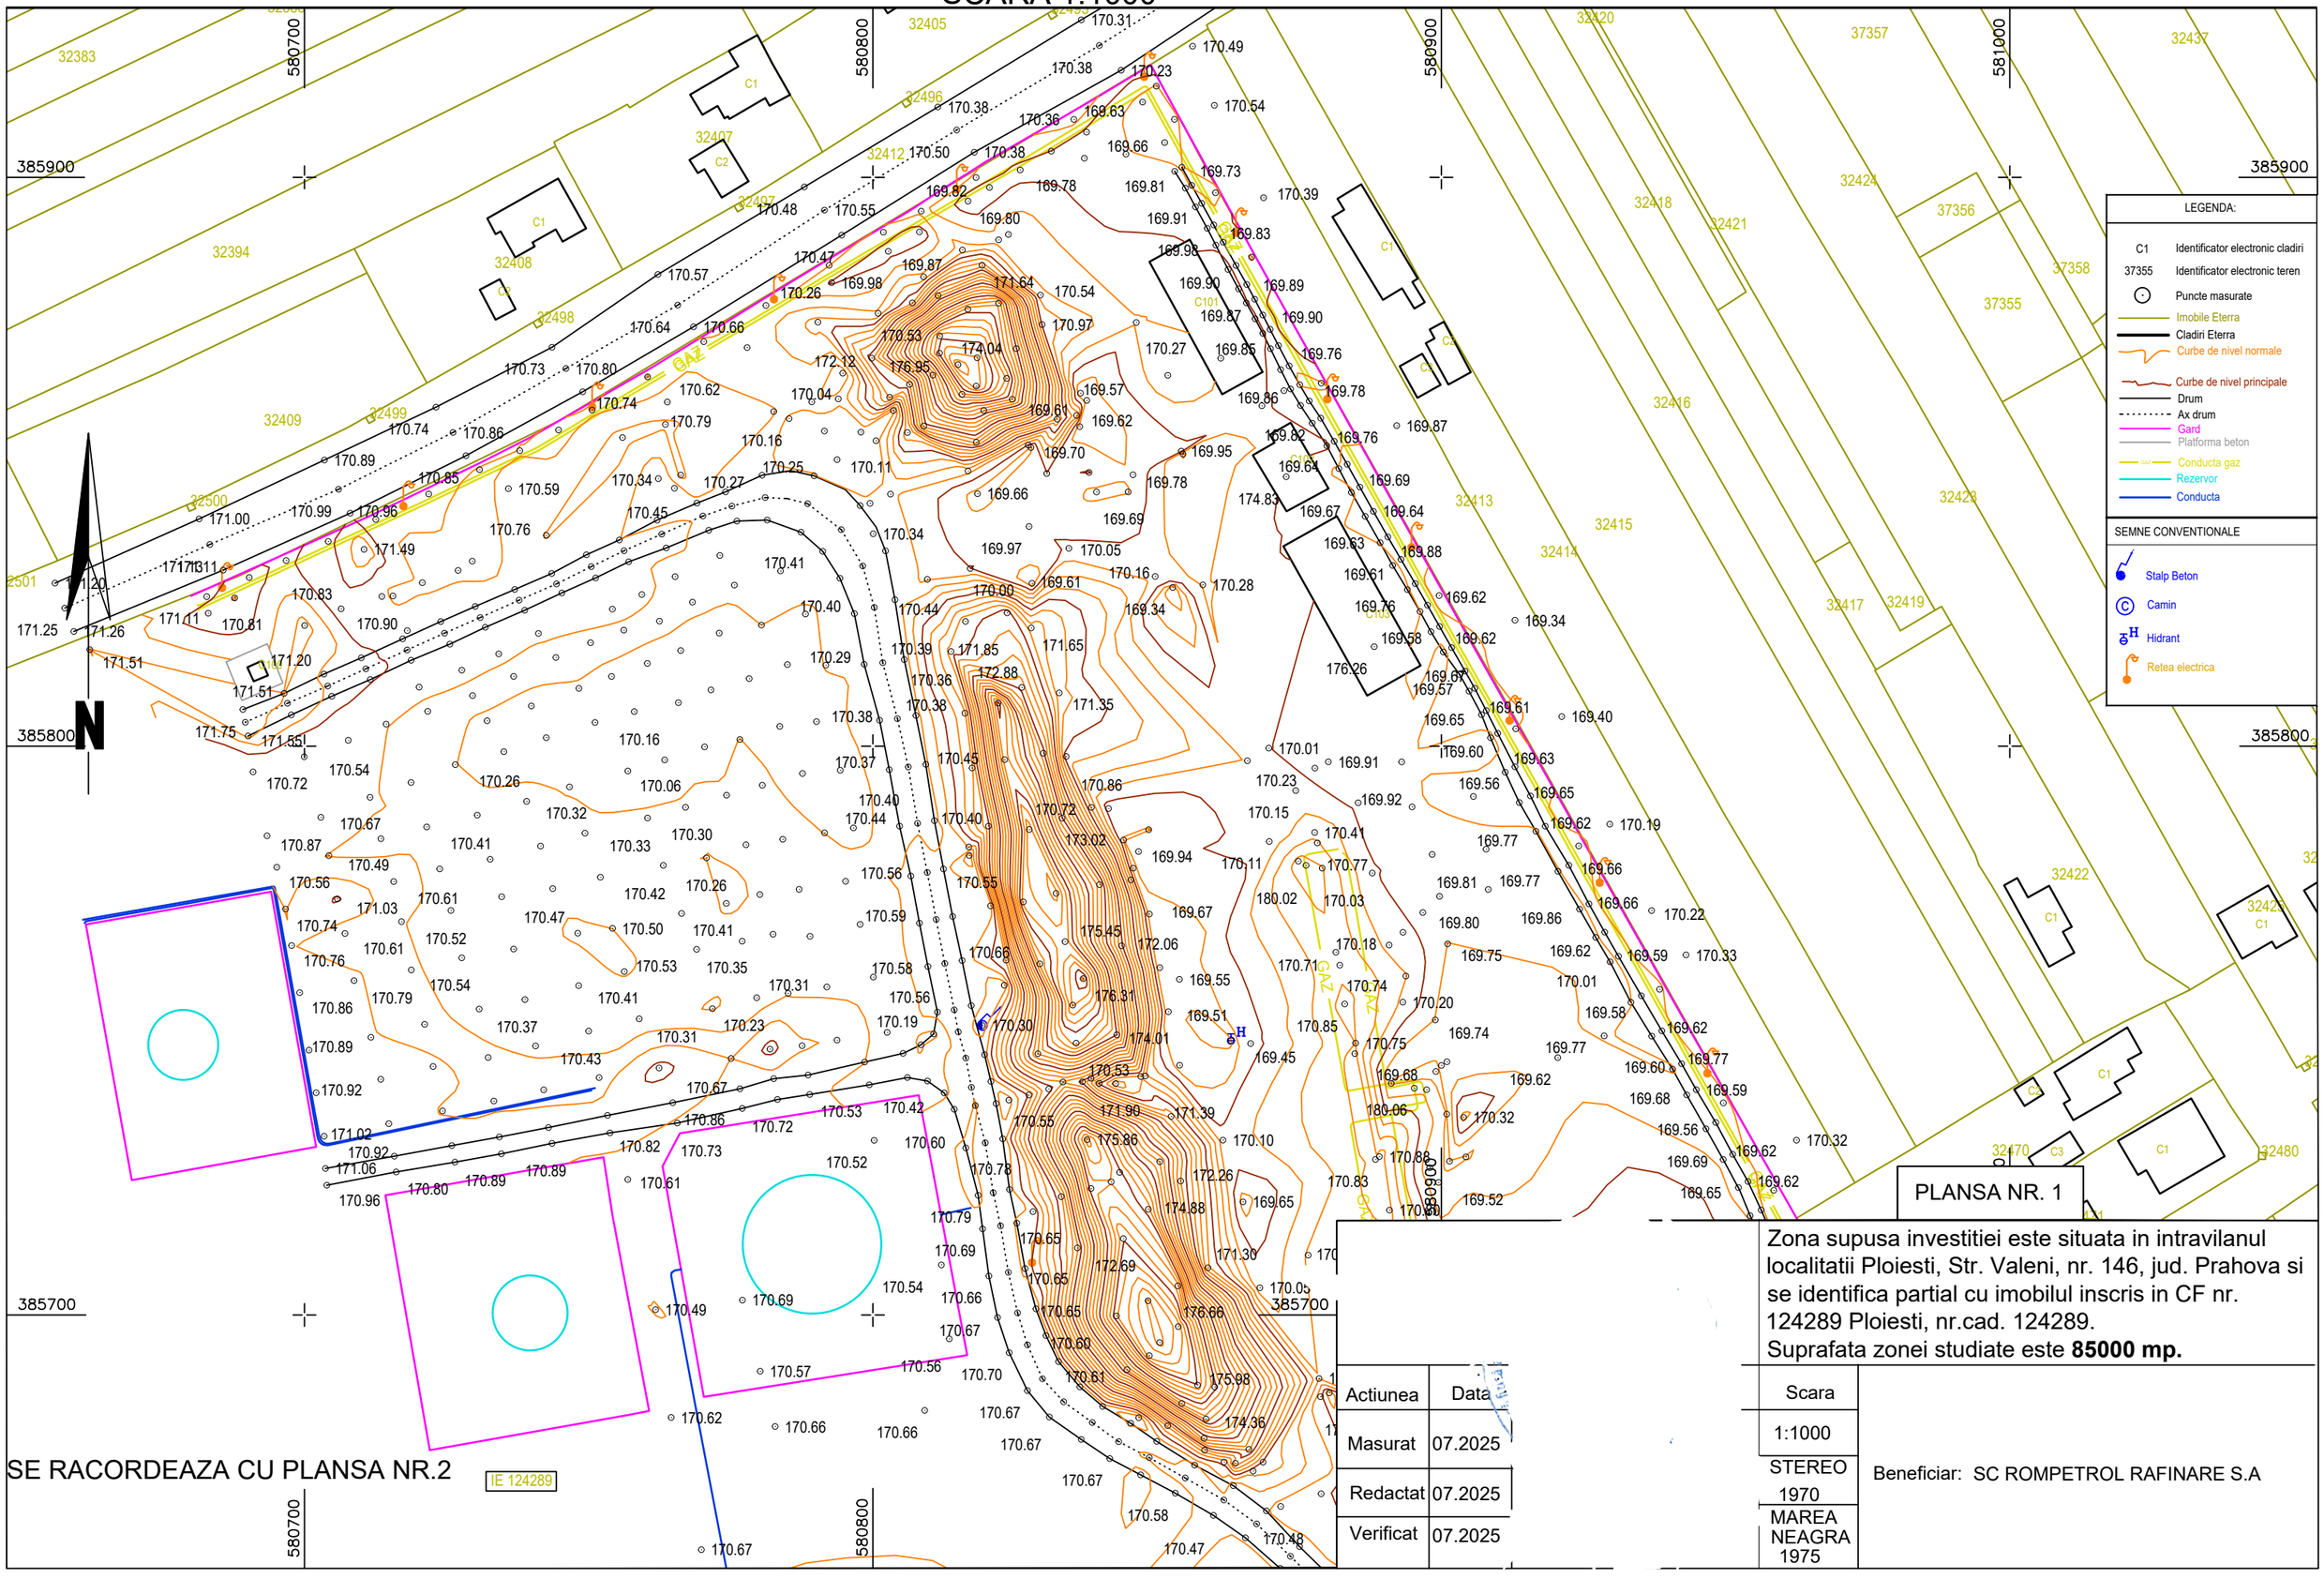

APA
CANALIZARE
ABUR
PSI
Strada Ialomitei
Google Maps

PLAN TOPOGRAFIC
SCARA 1:1000



LEGENDA:

- C1 Identificator electronic cladiri
- 37355 Identificator electronic teren
- Puncte masurate
- Imobile Eterra
- Cladiri Eterra
- Curbe de nivel normale
- Curbe de nivel principale
- Drum
- Ax drum
- Gard
- Platforma beton
- Conducta gaz
- Rezervor
- Conducta

SEMNE CONVENTIONALE

- Stalp Beton
- Camin
- Hidrant
- Retea electrica

SE RACORDEAZA CU PLANSA NR.2

PLANSA NR. 1

Zona supusa investitiei este situata in intravilanul localitatii Ploiesti, Str. Valeni, nr. 146, jud. Prahova si se identifica partial cu imobilul inscris in CF nr. 124289 Ploiesti, nr.cad. 124289.
Suprafata zonei studiate este **85000 mp.**


Actiunea	Data
Masurat	07.2025
Redactat	07.2025
Verificat	07.2025

Scara
1:1000
STEREO 1970
MAREA NEAGRA 1975

Beneficiar: SC ROMPETROL RAFINARE S.A

SE RACORDEAZA CU PLANSA NR. 1

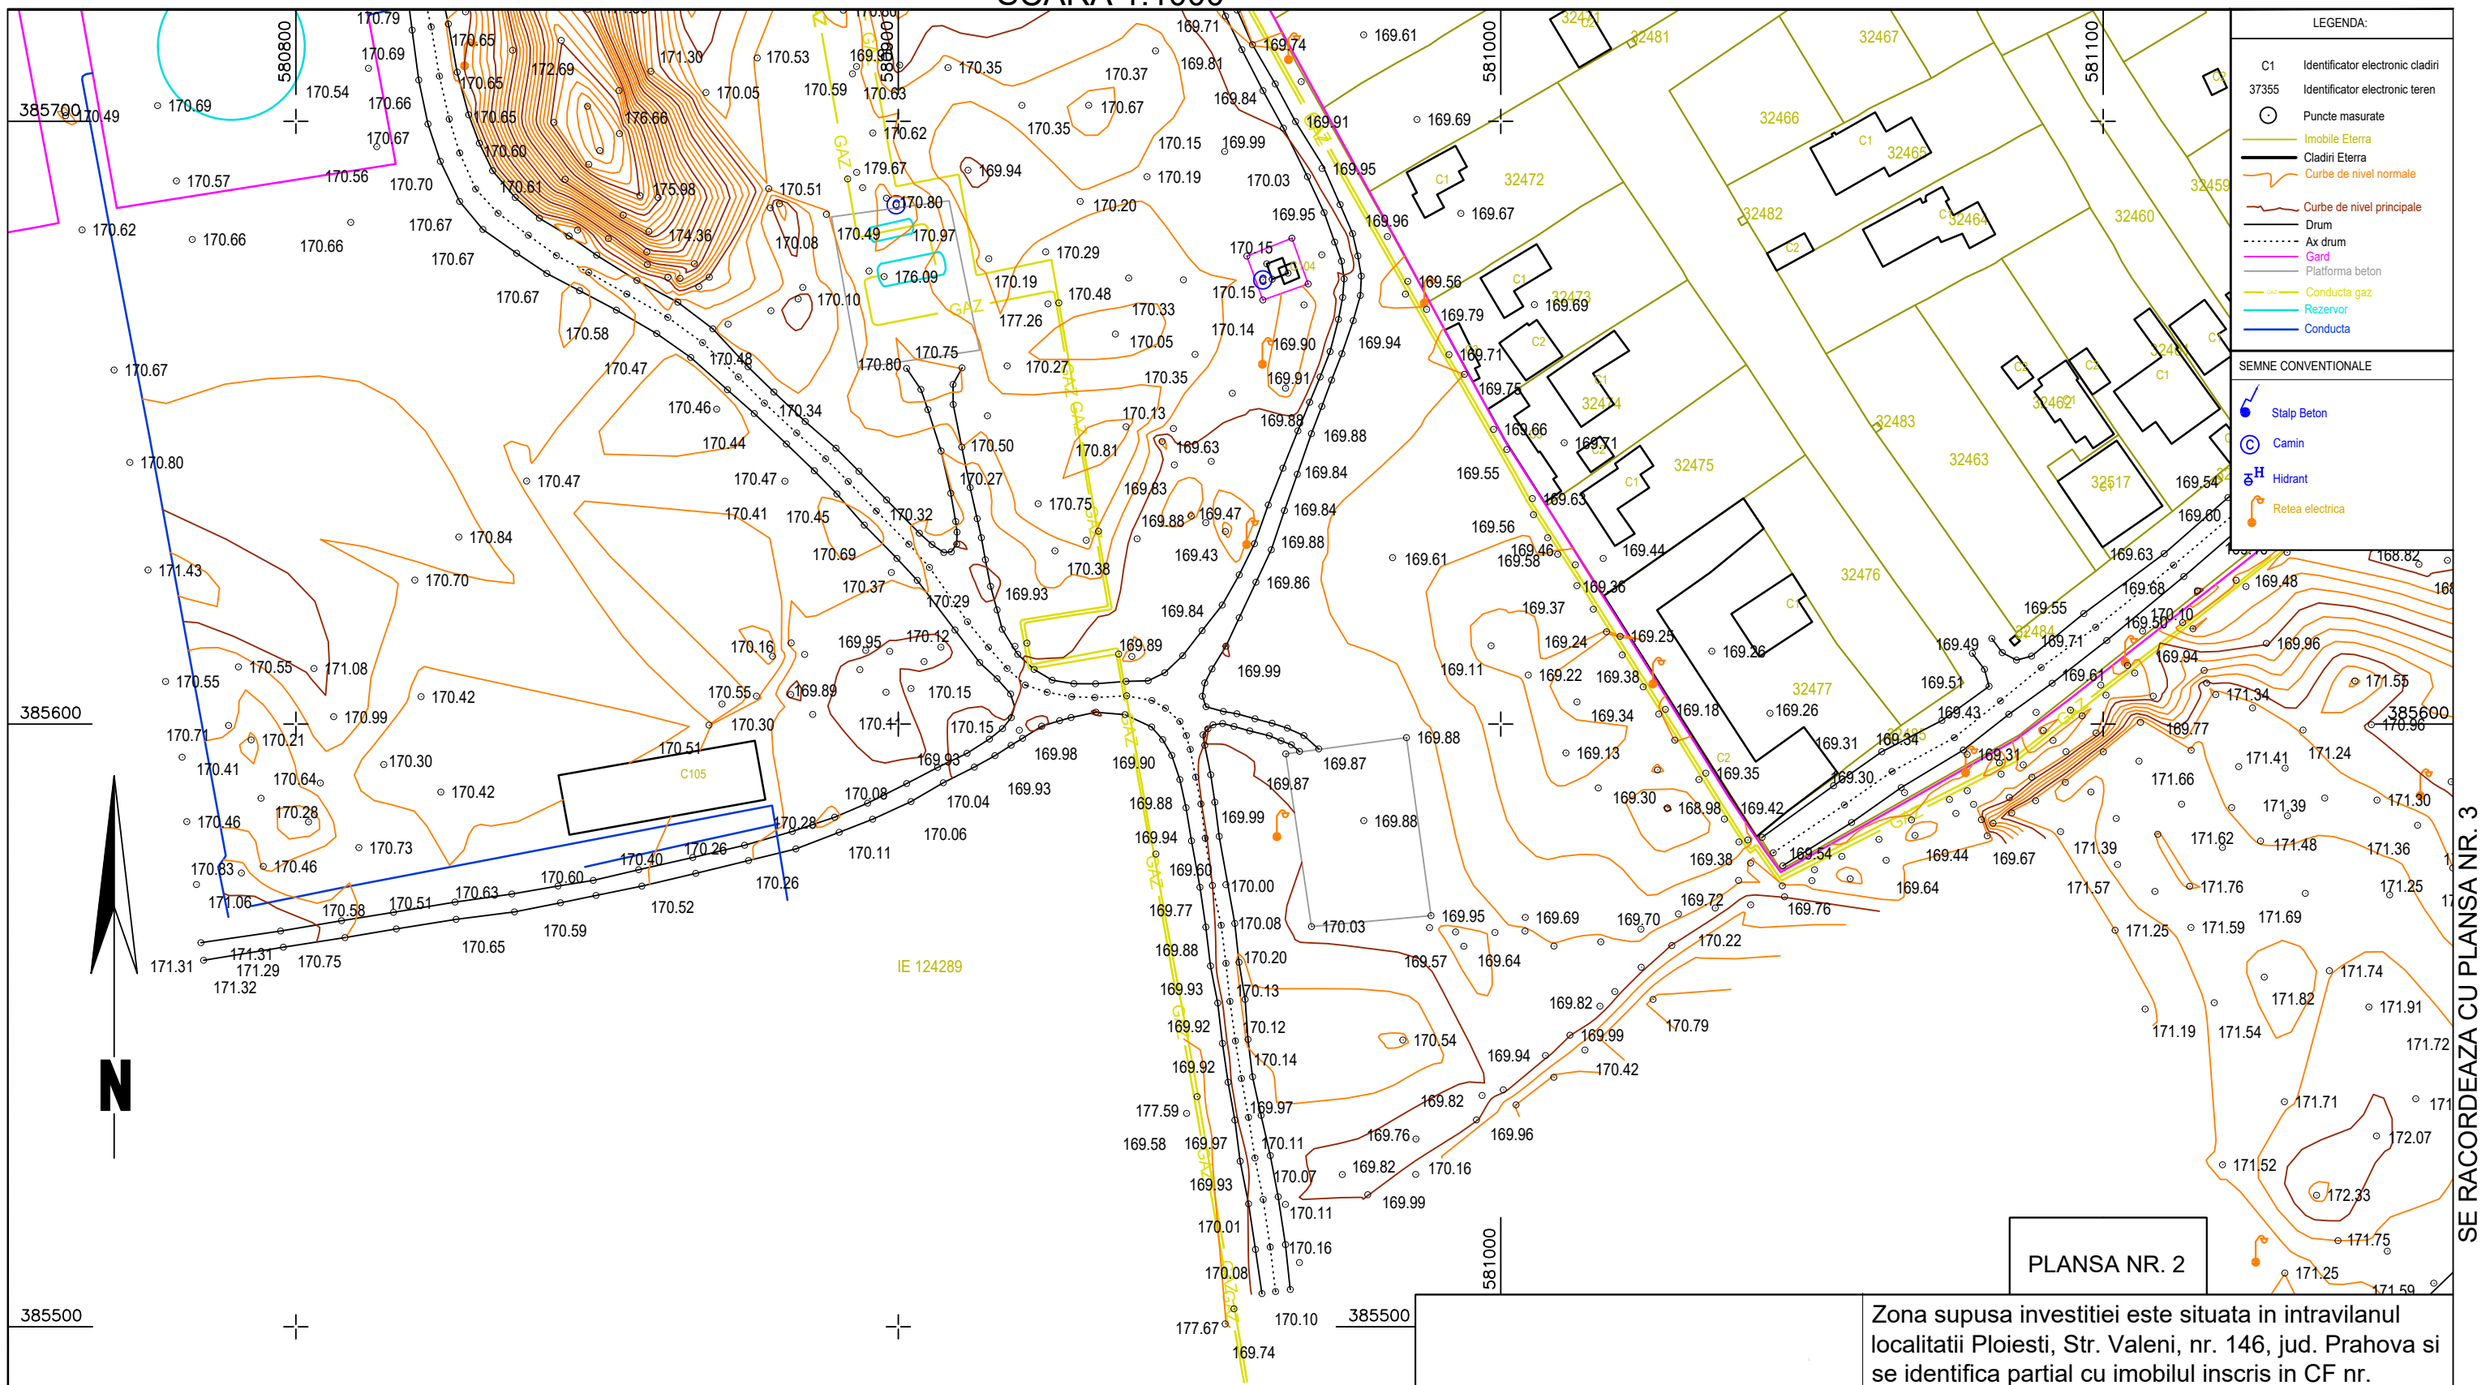PLAN TOPOGRAFIC
SCARA 1:1000



SE RACORDEAZA CU PLANSA NR. 3

PLANSA NR. 2

Zona supusa investitiei este situata in intravilanul localitatii Ploiesti, Str. Valeni, nr. 146, jud. Prahova si se identifica partial cu imobilul inscris in CF nr. 124289 Ploiesti, nr..cad. 124289.
Suprafata zonei studiate este **85000 mp.**

Actiunea	Data
Masurat	07.2025
Redactat	07.2025
Verificat	07.2025

Scara
1:1000
STEREO 1970
MAREA NEAGRA 1975

Beneficiar: SC ROMPETROL RAFINARE S.A

PLAN TOPOGRAFIC
SCARA 1:1000

SE RACORDEAZA CU PLANSA NR. 2

PLANSA NR. 3

LEGENDA:

- C1 Identificator electronic cladiri
- 37355 Identificator electronic teren
- Puncte masurate
- Imobile Eterra
- Cladiri Eterra
- Curbe de nivel normale
- Curbe de nivel principale
- Drum
- Ax drum
- Gard
- Platforma beton
- Conducta gaz
- Rezervor
- Conducta

SEMNE CONVENTIONALE

- Stalp Beton
- Camin
- Hidrant
- Retea electrica

IE 124289

Zona supusa investitiei este situata in intravilanul localitatii Ploiesti, Str. Valeni, nr. 146, jud. Prahova si se identifica partial cu imobilul inscris in CF nr. 124289 Ploiesti, nr..cad. 124289.
Suprafata zonei studiate este **85000 mp.**

Actiunea	Data
Masurat	07.2025
Redactat	07.2025
Verificat	07.2025

Scara
1:1000
STEREO 1970
MAREA NEAGRA 1975

Beneficiar: SC ROMPETROL RAFINARE S.A